

TOUR

STUDIO



LE SHERBROOKE

UN RICHE HÉRITAGE


STANLEY

STUDIO | 1 SDB

UNITÉ **359 pi²**

TOTAL **359 pi²**

- ① SALON/SALLE À MANGER 11'-8" X 12'-8"
- ② CUISINE 6'-2" X 11'-5"
- ③ SALLE DE BAIN 5'-0" X 8'-7"
- ④ LAVEUSE ET SÉCHEUSE

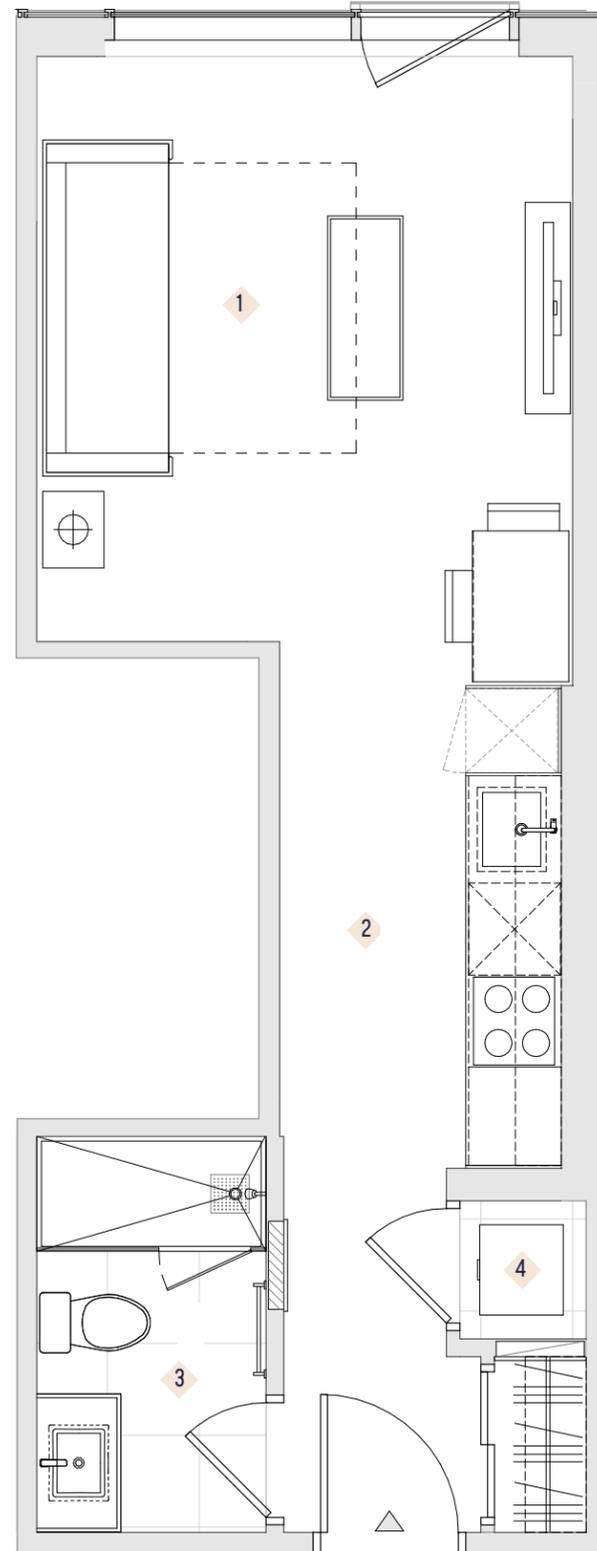

Les plans et dimensions sont préliminaires et peuvent être sujets à changement sans préavis. La superficie indiquée est brute, approximative et donnée à titre indicatif seulement.

Un projet signé | A project by

BROCCOLINI



COLLECTION STANLEY

STUDIO

Plan présenté
Suites 304 - 1904

[Sud] - Suites 204 - 1904 (359 pi²)

[Sud] - Suites 226 - 1926 (359 pi²)


MONTAGNE

STUDIO | 1 SDB

UNITÉ **341 - 394 pi²**

TOTAL **341 - 394 pi²**

- 1 SALON/SALLE À MANGER 11'-1" X 8'-10"
- 2 CUISINE 11'-1" X 11'-3"
- 3 SALLE DE BAIN 4'-6" X 8'-9"
- 4 LAVEUSE ET SÉCHEUSE

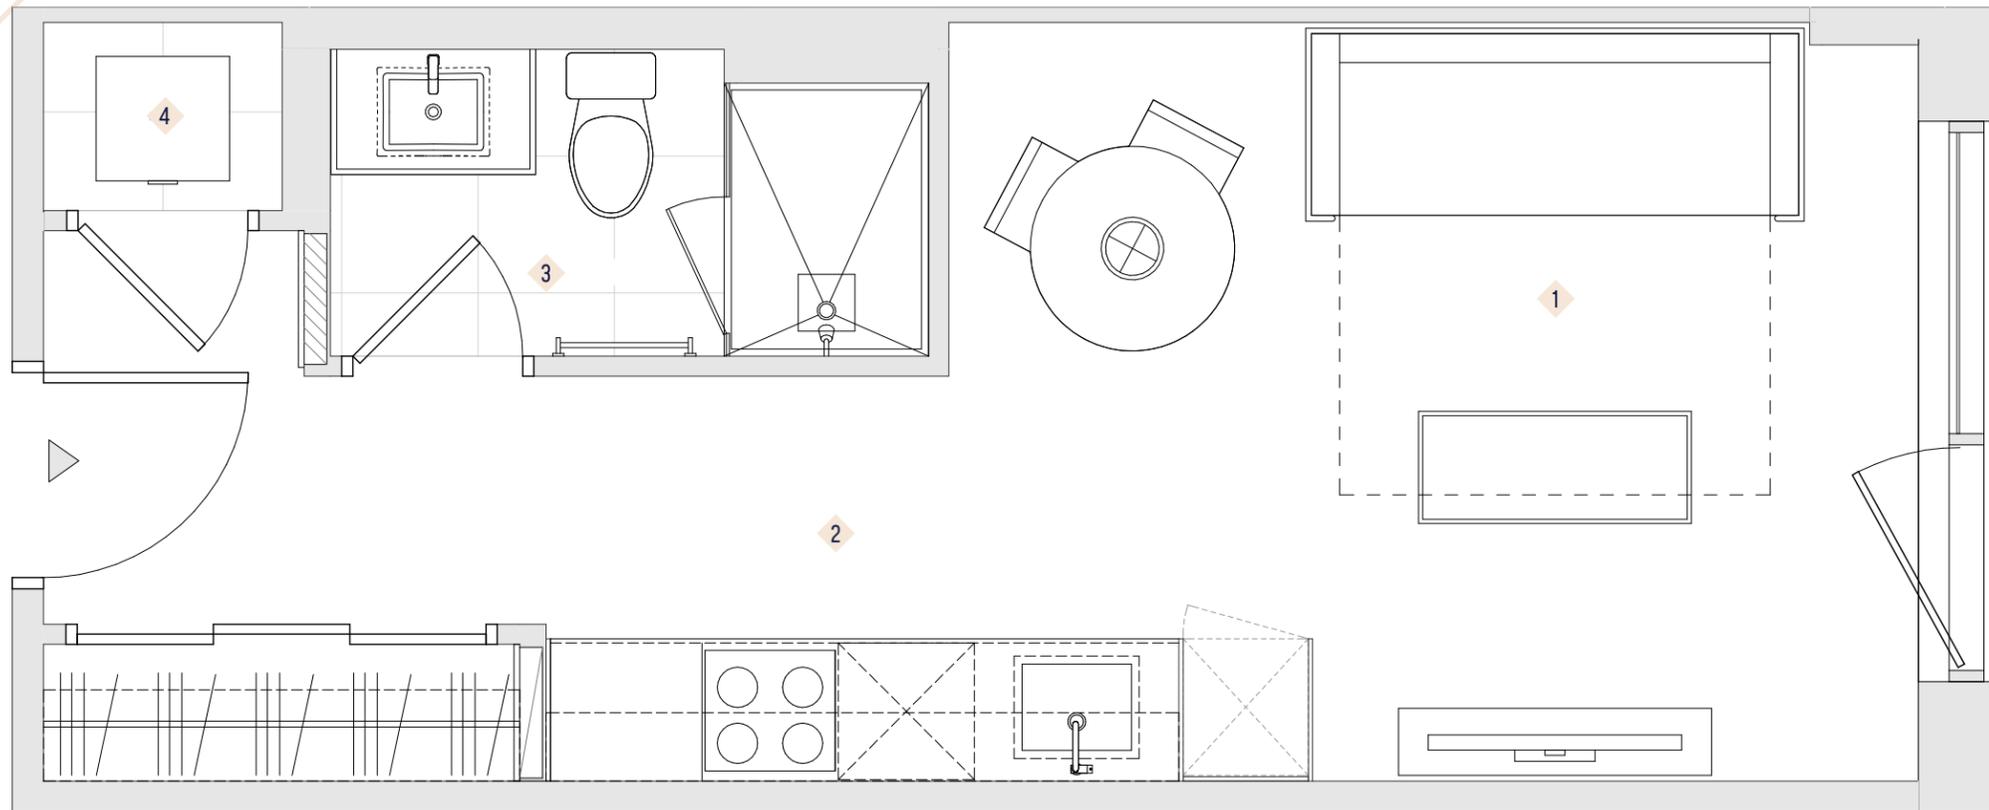

rue Sherbrooke O.

Les plans et dimensions sont préliminaires et peuvent être sujets à changement sans préavis. La superficie indiquée est brute, approximative et donnée à titre indicatif seulement.

Un projet signé | A project by

BROCCOLINI

COLLECTION MONTAGNE

STUDIO

Plan présenté
Suites 1108 - 1908

[Sud] - Suites 202 - 1902 (394 pi²)

[Sud] - Suites 228 - 1928 (394 pi²)

[Ouest] - Suites 1008 - 1908 (341 pi²)

[Ouest] - Suites 1009 - 1909 (341 pi²)



LE SHERBROOKE

UN RICHE HÉRITAGE


PEEL

STUDIO | 1 SDB

UNITÉ **400 pi²**

TOTAL **400 pi²**

- 1 SALON/SALLE À MANGER 14'-9" X 11'-5"
- 2 CUISINE 10'-10" X 11'-3"
- 3 SALLE DE BAIN 5'-6" X 8'-7"
- 4 LAVEUSE ET SÉCHEUSE

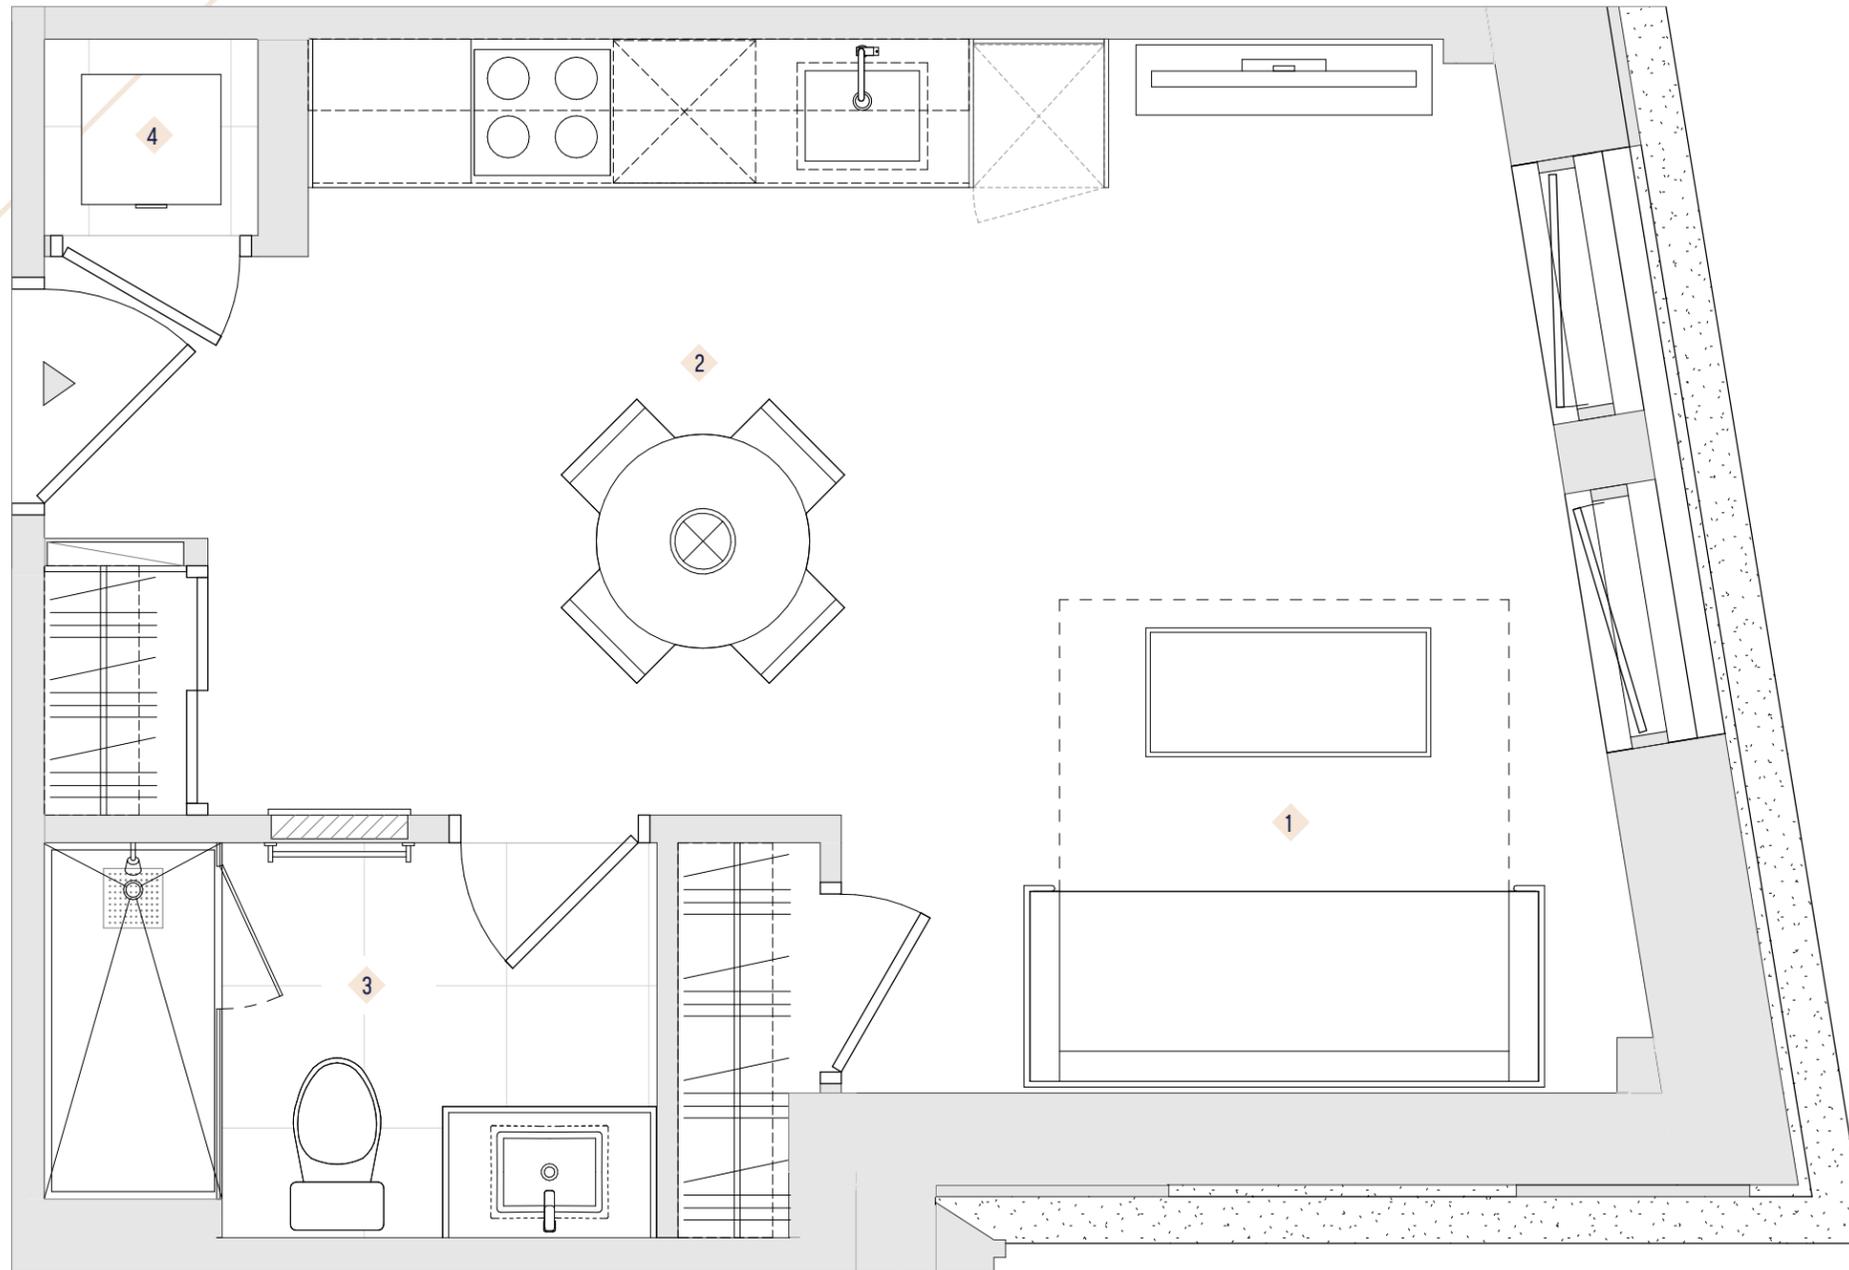

Les plans et dimensions sont préliminaires et peuvent être sujets à changement sans préavis. La superficie indiquée est brute, approximative et donnée à titre indicatif seulement.

Un projet signé | A project by
BROCCOLINI



COLLECTION PEEL

STUDIO
Plan présenté
Suites 211A - 911A

[Ouest] - Suites 211A - 911A (400 pi²)



PENFIELD

STUDIO + MEDIA | 1 SDB

UNITÉ **390 - 475 pi²**

TOTAL **390 - 475 pi²**

- 1 SALON 11'-1" X 13'-8"
- 2 CUISINE 11'-1" X 11'-3"
- 3 SALLE DE BAIN 4'-6" X 8'-7"
- 4 LAVEUSE ET SÉCHEUSE

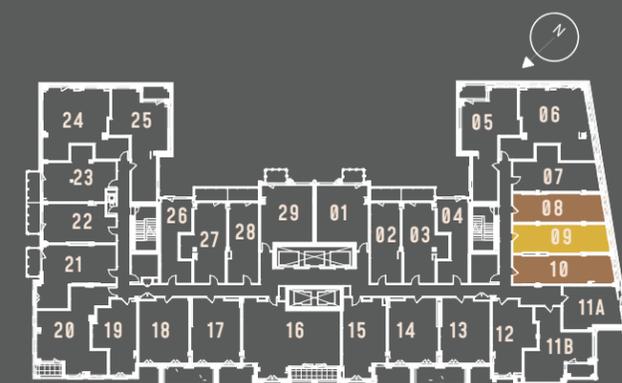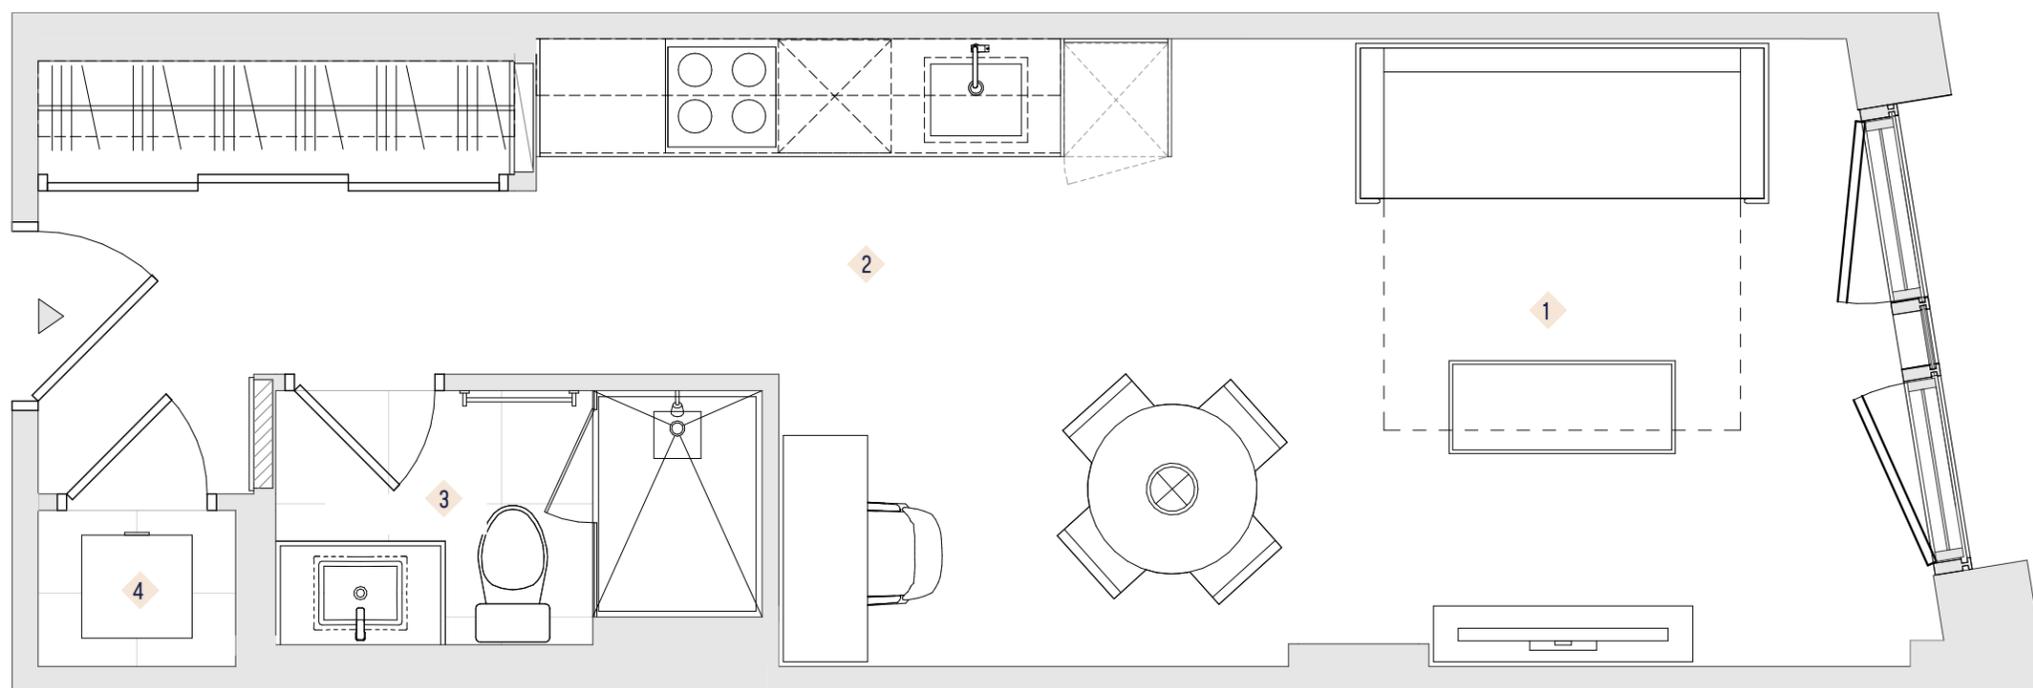

Les plans et dimensions sont préliminaires et peuvent être sujets à changement sans préavis. La superficie indiquée est brute, approximative et donnée à titre indicatif seulement.

Un projet signé | A project by
BROCCOLINI

COLLECTION PENFIELD

STUDIO
Plan présenté
Suites 210 - 910

[Ouest] - Suite 108 (390 pi²)
[Ouest] - Suite 109 (412 pi²)
[Ouest] - Suite 110 (433 pi²)

[Ouest] - Suites 208 - 908 (432 pi²)
[Ouest] - Suites 209 - 909 (455 pi²)
[Ouest] - Suites 210 - 910 (475 pi²)



TOUR

1 CHAMBRE




DUPUIS

1 CH / 1 SDB

UNITÉ **475 pi²**

TOTAL **475 pi²**

- 1 SALON 11'-1" X 10'-6"
- 2 CUISINE 10'-8" X 11'-3"
- 3 CHAMBRE 8'-10" X 9'-10"
- 4 SALLE DE BAIN 4'-6" X 8'-9"
- 5 LAVEUSE ET SÉCHEUSE

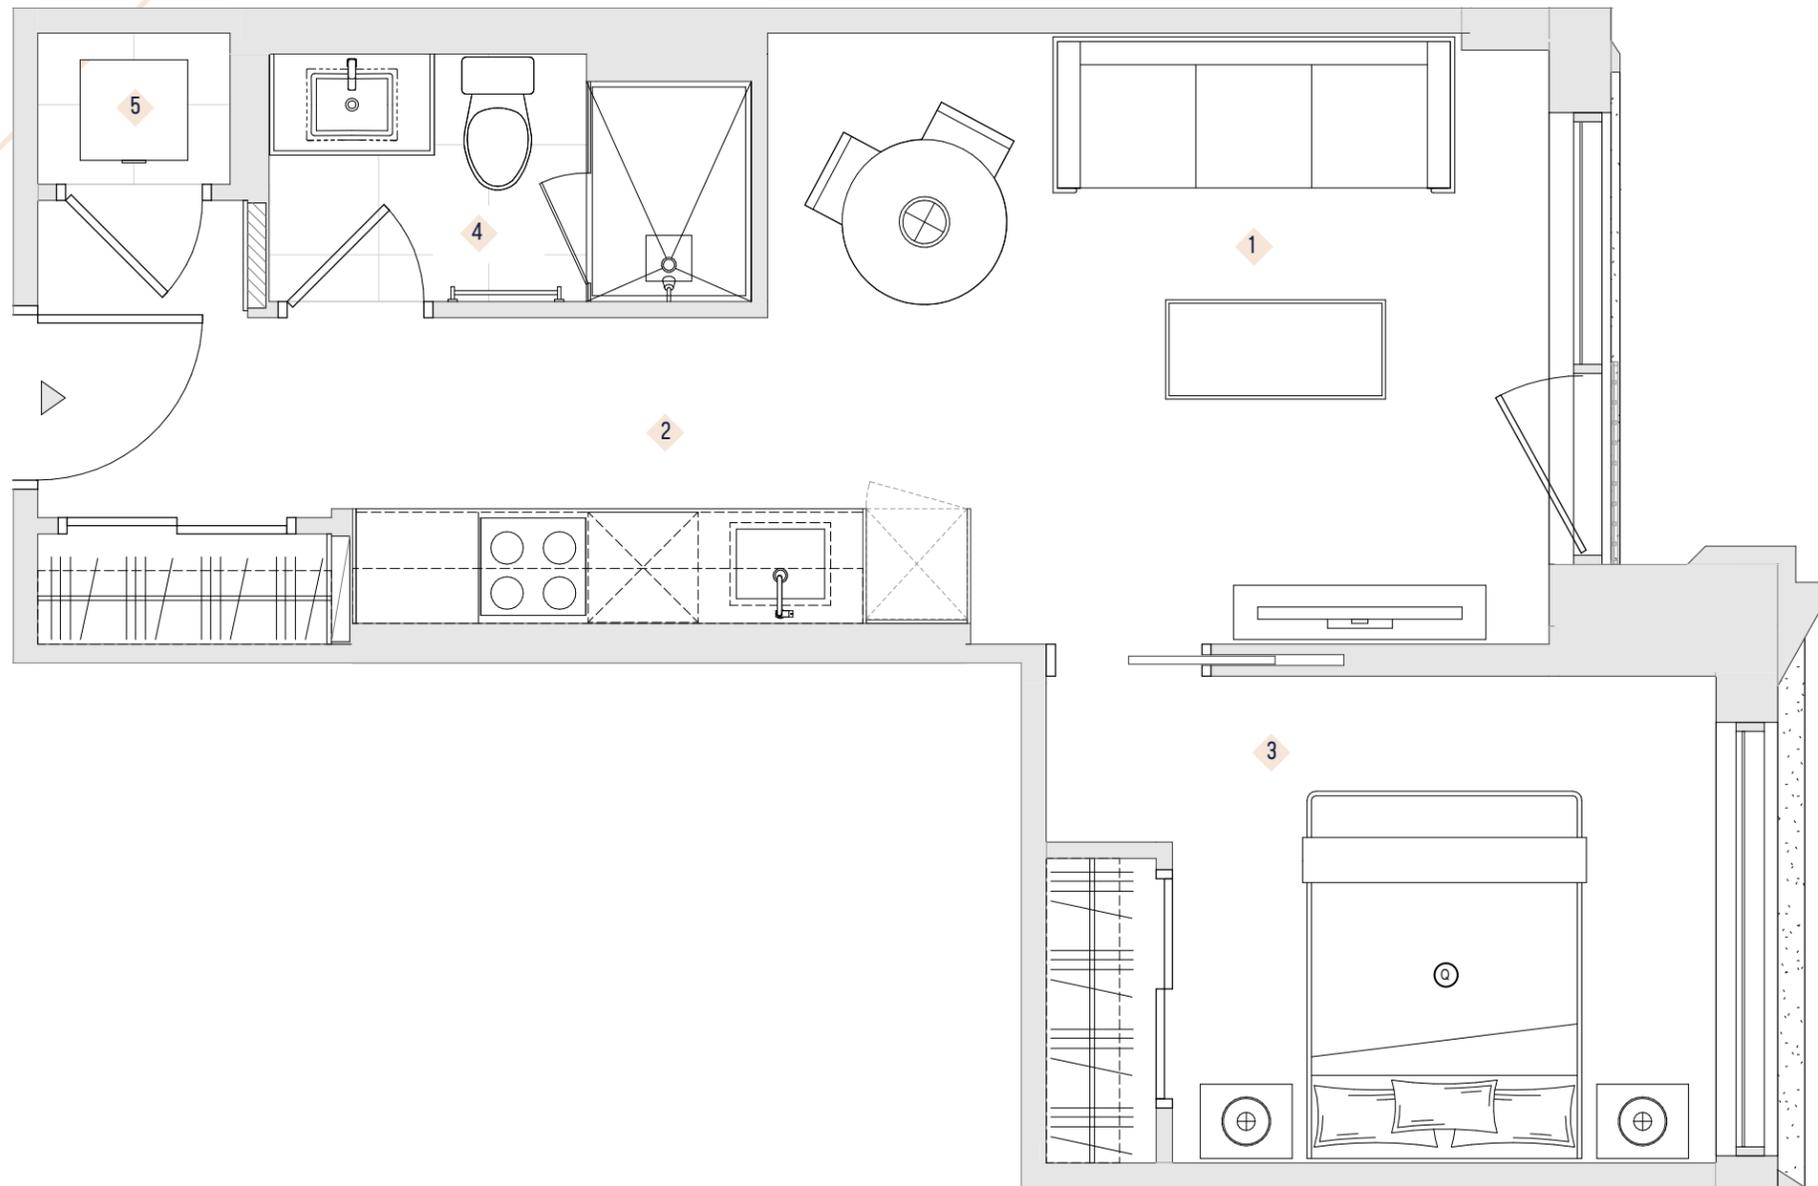

rue Sherbrooke O.

Les plans et dimensions sont préliminaires et peuvent être sujets à changement sans préavis. La superficie indiquée est brute, approximative et donnée à titre indicatif seulement.

Un projet signé | A project by

BROCCOLINI

COLLECTION DUPUIS

1 CHAMBRE
Plan présenté
Suite 1910

[Ouest] - Suites 1010 - 1910 [475 pi²]





ST.JAMES

1 CH / 1 SDB

UNITÉ	503 pi²
BALCON	43 pi ²
TOTAL	546 pi²

1	SALON	9'-7" X 8'-11"
2	CUISINE	8'-1" X 10'-6"
3	CHAMBRE	9'-6" X 9'-8"
4	GARDE-ROBE	4'-9" X 4'-9"
5	SALLE DE BAIN	8'-7" X 5'-0"
6	BALCON	8'-9" X 5'-0"
7	LAVEUSE ET SÉCHEUSE	

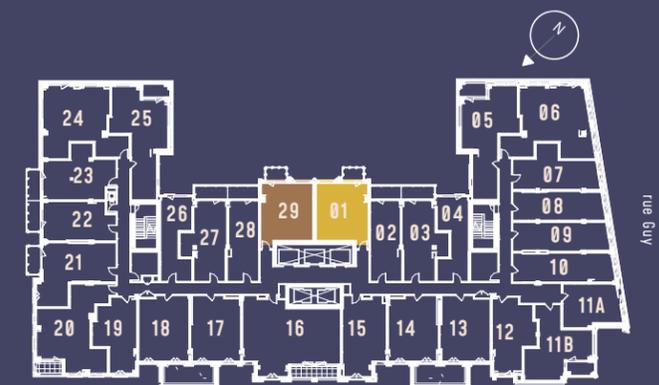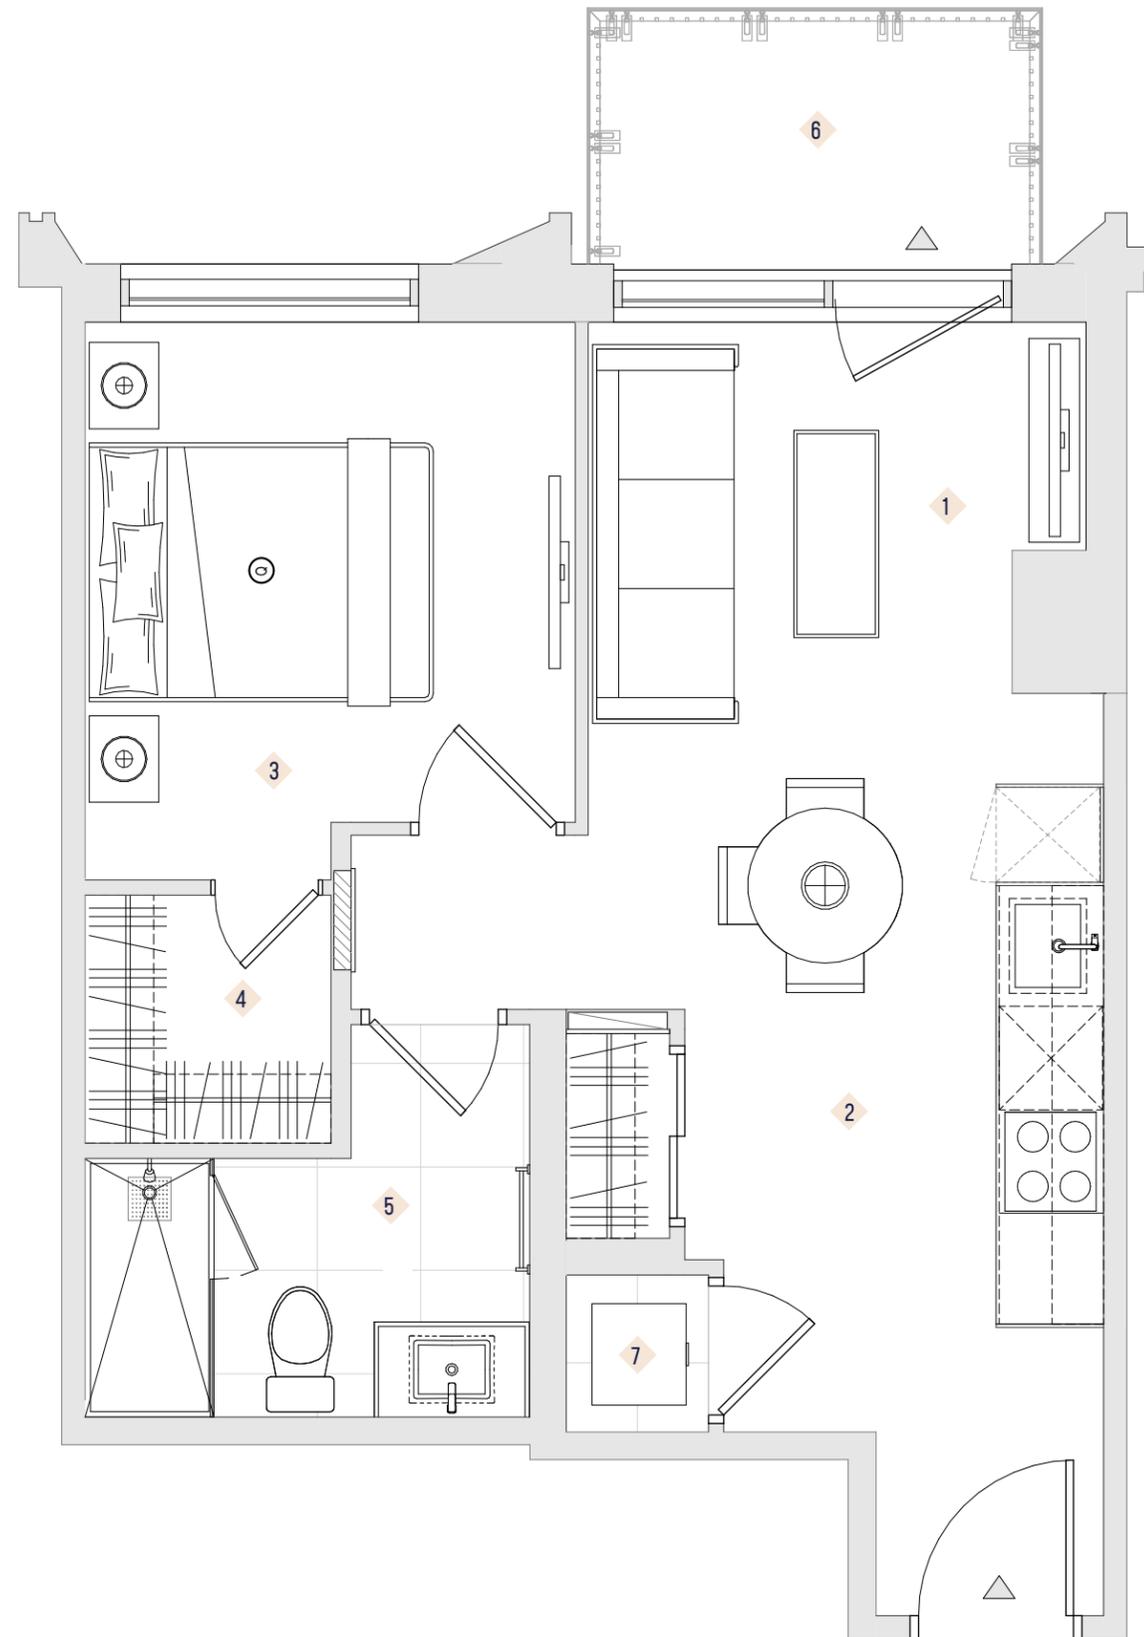

rue Sherbrooke O.

Les plans et dimensions sont préliminaires et peuvent être sujets à changement sans préavis. La superficie indiquée est brute, approximative et donnée à titre indicatif seulement.

Un projet signé | A project by

BROCCOLINI

COLLECTION ST.JAMES

1 CHAMBRE
Plan présenté
Suites 301 - 1901

[Sud] - Suites 201 - 1901 (503 pi²)
[Sud] - Suites 229 - 1929 (503 pi²)



MOUNT PROSPECT

1 CH / 1 SDB

UNITÉ **407-507 pi²**

BALCON 56 pi²

TOTAL 463 - 563 pi²

- 1 SALON 11'-1" X 9'-9"
- 2 CUISINE 5'-8" X 10'-6"
- 3 CHAMBRE 8'-10" X 8'-6"
- 4 SALLE DE BAIN 5'-1" X 8'-7"
- 5 LAVEUSE ET SÉCHEUSE



rue Sherbrooke O.

Les plans et dimensions sont préliminaires et peuvent être sujets à changement sans préavis. La superficie indiquée est brute, approximative et donnée à titre indicatif seulement.

Un projet signé I A project by
BROCCOLINI

COLLECTION MOUNT PROSPECT

1 CHAMBRE
Plan présenté
Suites 1107 - 1907

[Sud] - Suites 203 - 1903 [470 pi²]
[Sud] - Suites 227 - 1927 [470 pi²]
[Ouest] - Suite 107 [452 pi²]
[Ouest] - Suites 207 - 907 [475 pi²]

[Ouest] - Suites 1007 - 1907 [407 pi²]
[Nord] - Suites 212 - 912 [454 pi²]
[Nord] - Suites 1012 - 1912 [438 pi²]
[Nord] - Suites 219 - 1919 [438 pi²]
[Est] - Suites 222 - 1922 [441 pi²]
[Est] - Suites 223 - 1923 [507 pi²]



LE SHERBROOKE

UN RICHE HÉRITAGE


MACDONALD

1 CH / 1 SDB

UNITÉ **468 - 520 pi²**

TOTAL **468 - 520 pi²**

- 1 SALON 9'-9" X 11'-10"
- 2 CUISINE 9'-2" X 11'-3"
- 3 CHAMBRE 8'-9" X 10'-4"
- 4 SALLE DE BAIN 9'-1" X 8'-8"
- 5 LAVEUSE ET SÉCHEUSE

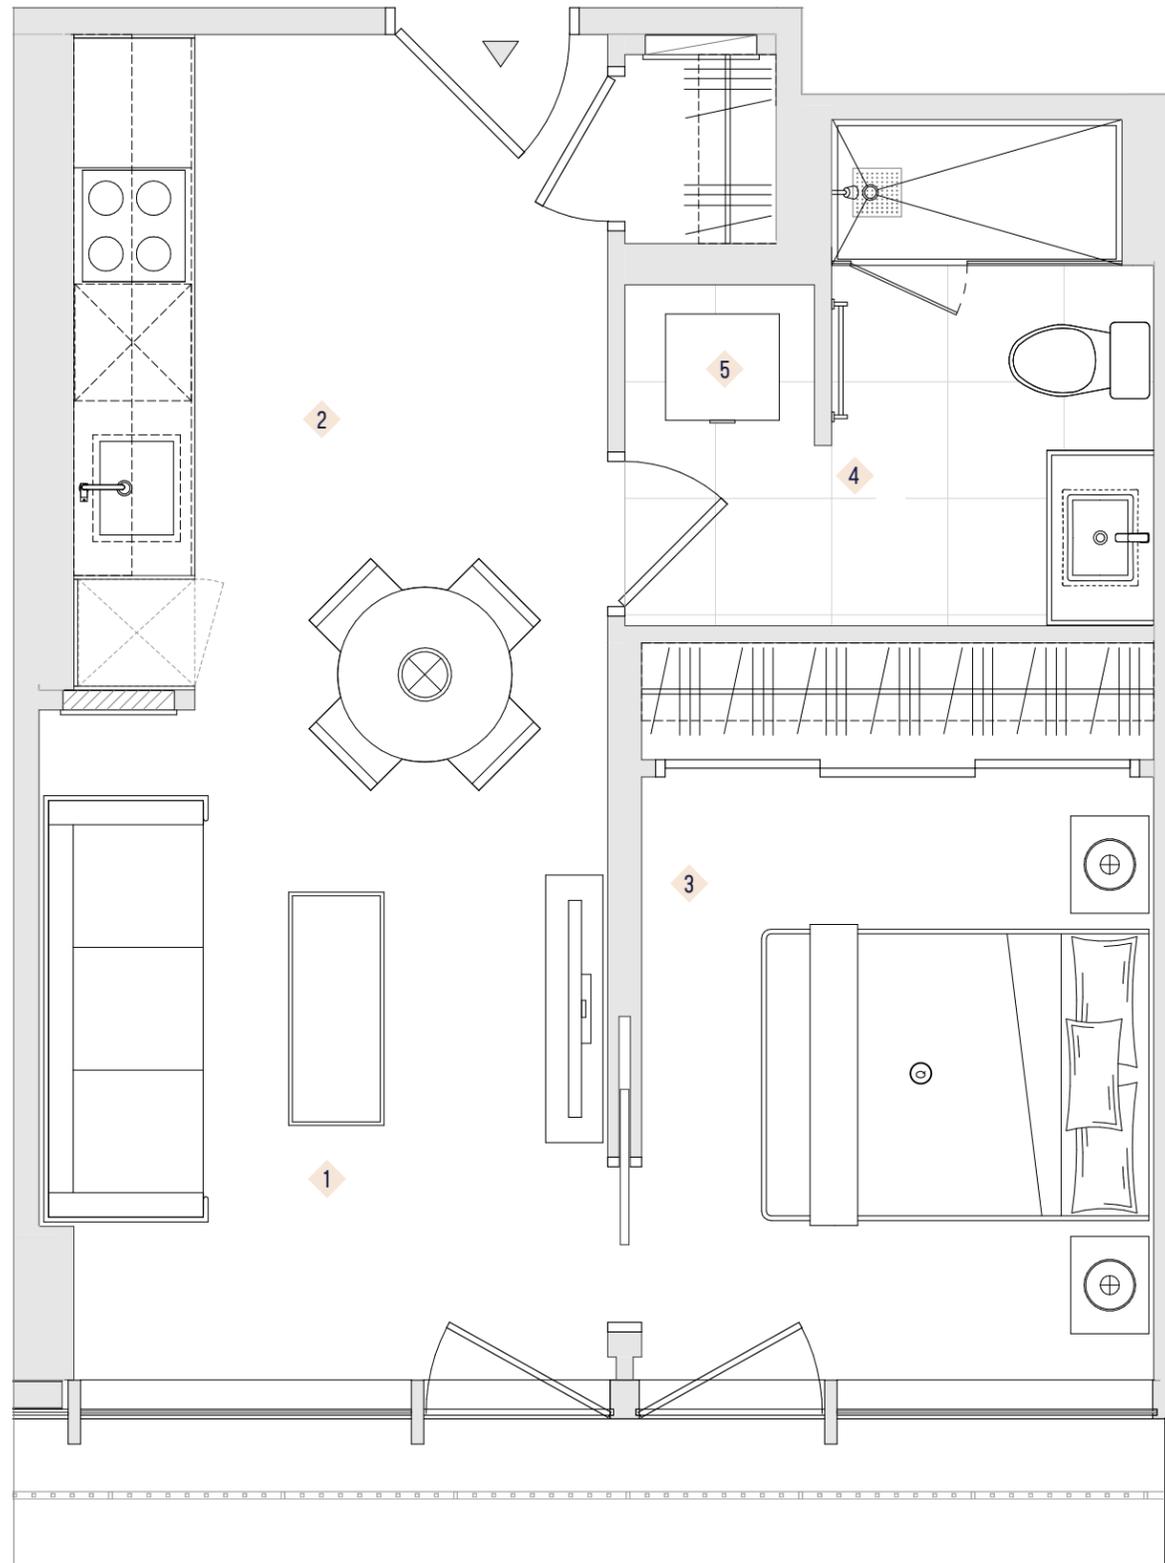

rue Sherbrooke O.

Les plans et dimensions sont préliminaires et peuvent être sujets à changement sans préavis. La superficie indiquée est brute, approximative et donnée à titre indicatif seulement.

Un projet signé | A project by

BROCCOLINI

COLLECTION MACDONALD

1 CHAMBRE
Plan présenté
Suites 613 - 913

[Nord] - Suites 613 - 1913 [468pi²]
[Nord] - Suites 614 - 1914 [468 pi²]
[Nord] - Suites 617 - 1917 [468 pi²]
[Nord] - Suites 618 - 1918 [468 pi²]

[Nord] - Suites 313 - 513 [520 pi²]
[Nord] - Suites 314 - 514 [520 pi²]
[Nord] - Suites 317 - 517 [520 pi²]
[Nord] - Suites 318 - 518 [520 pi²]



LE SHERBROOKE

UN RICHE HÉRITAGE


ONTARIO

1 CH / 1 SDB

UNITÉ **523 - 540 pi²**

TOTAL **523 - 540 pi²**

- 1 SALON 11'-11" X 10'-5"
- 2 CUISINE 7'-3" X 15'-5"
- 3 CHAMBRE 8'-11" X 11'-8"
- 4 SALLE DE BAIN 5'-6" X 8'-10"
- 5 LAVEUSE ET SÉCHEUSE

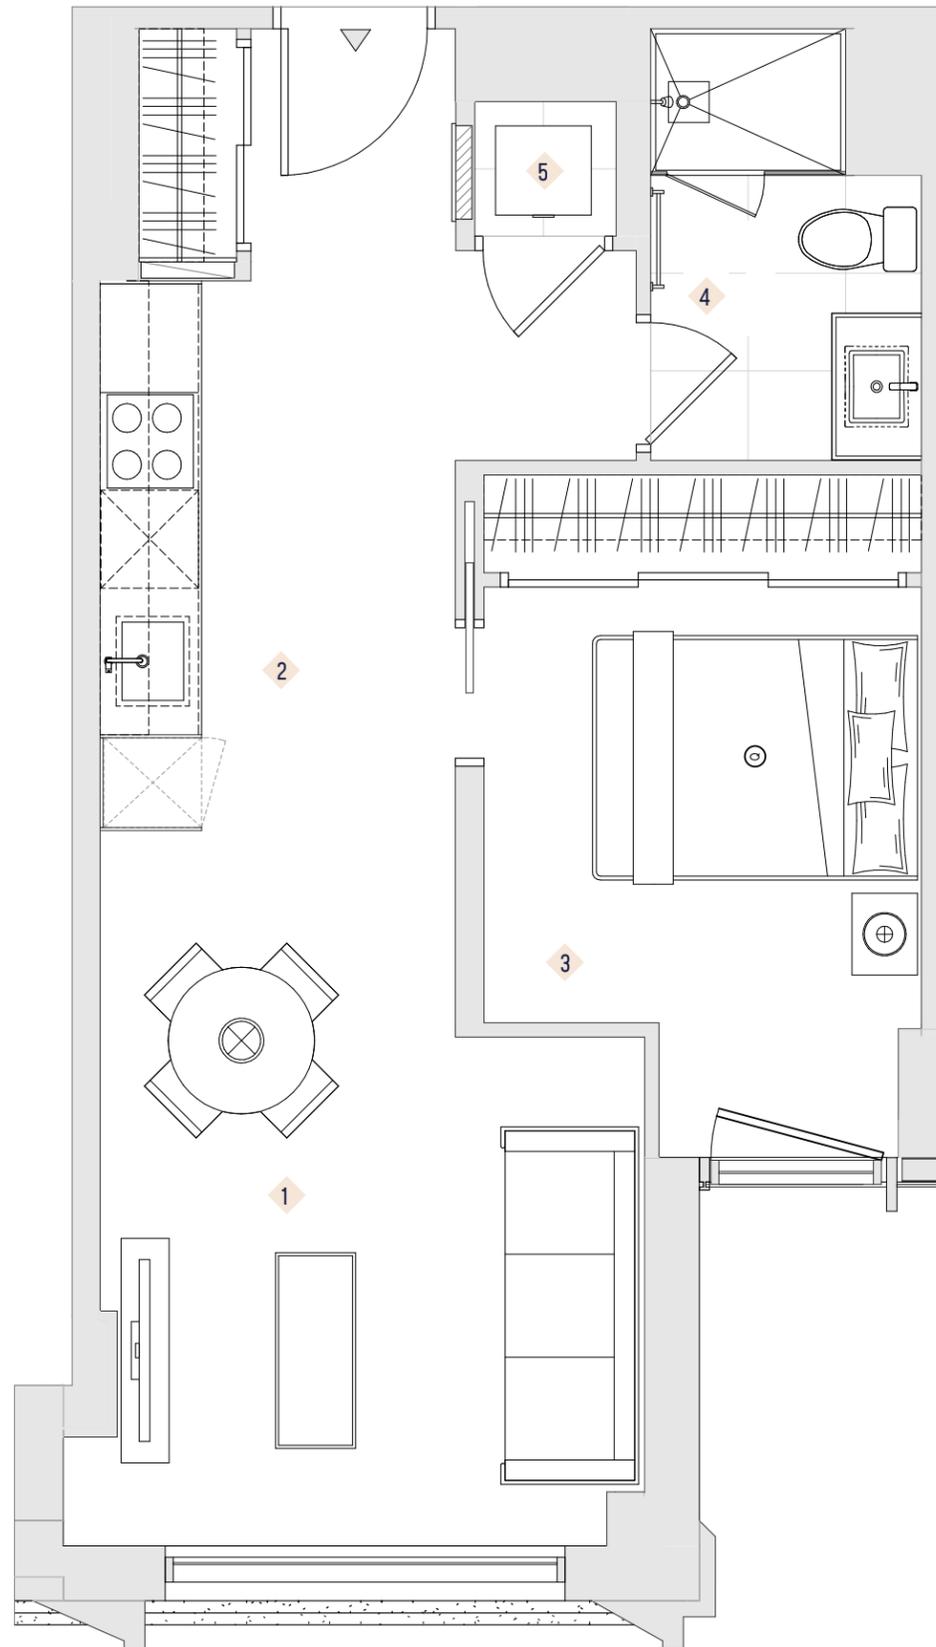

rue Sherbrooke O.

Les plans et dimensions sont préliminaires et peuvent être sujets à changement sans préavis. La superficie indiquée est brute, approximative et donnée à titre indicatif seulement.

Un projet signé | A project by

BROCCOLINI

COLLECTION ONTARIO

1 CHAMBRE
Plan présenté
Suites 615 - 1915

[Nord] - Suites 315 - 515 (540 pi²)
[Nord] - Suites 615 - 1915 (523pi²)





SIMPSON

1 CH / 1 SDB

UNITÉ	552 pi²
BALCON	45 pi ²
TOTAL	591 pi²

1	SALON	11'-4" X 12'-1"
2	CUISINE	11'-3" X 7'-10"
3	CHAMBRE	8'-6" X 10'-1"
4	SALLE DE BAIN	8'-7" X 5'-0"
5	BALCON	4'-7" X 10'-2"
6	LAVEUSE ET SÉCHEUSE	

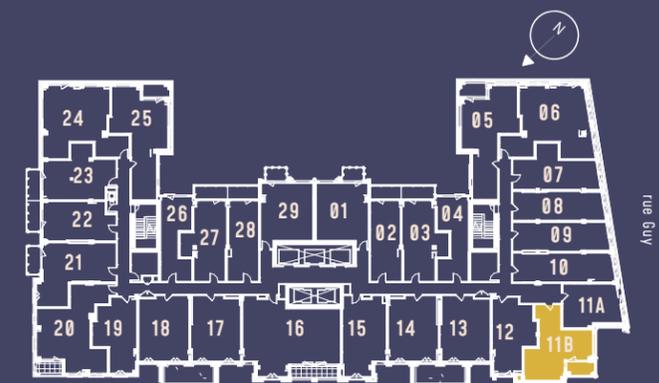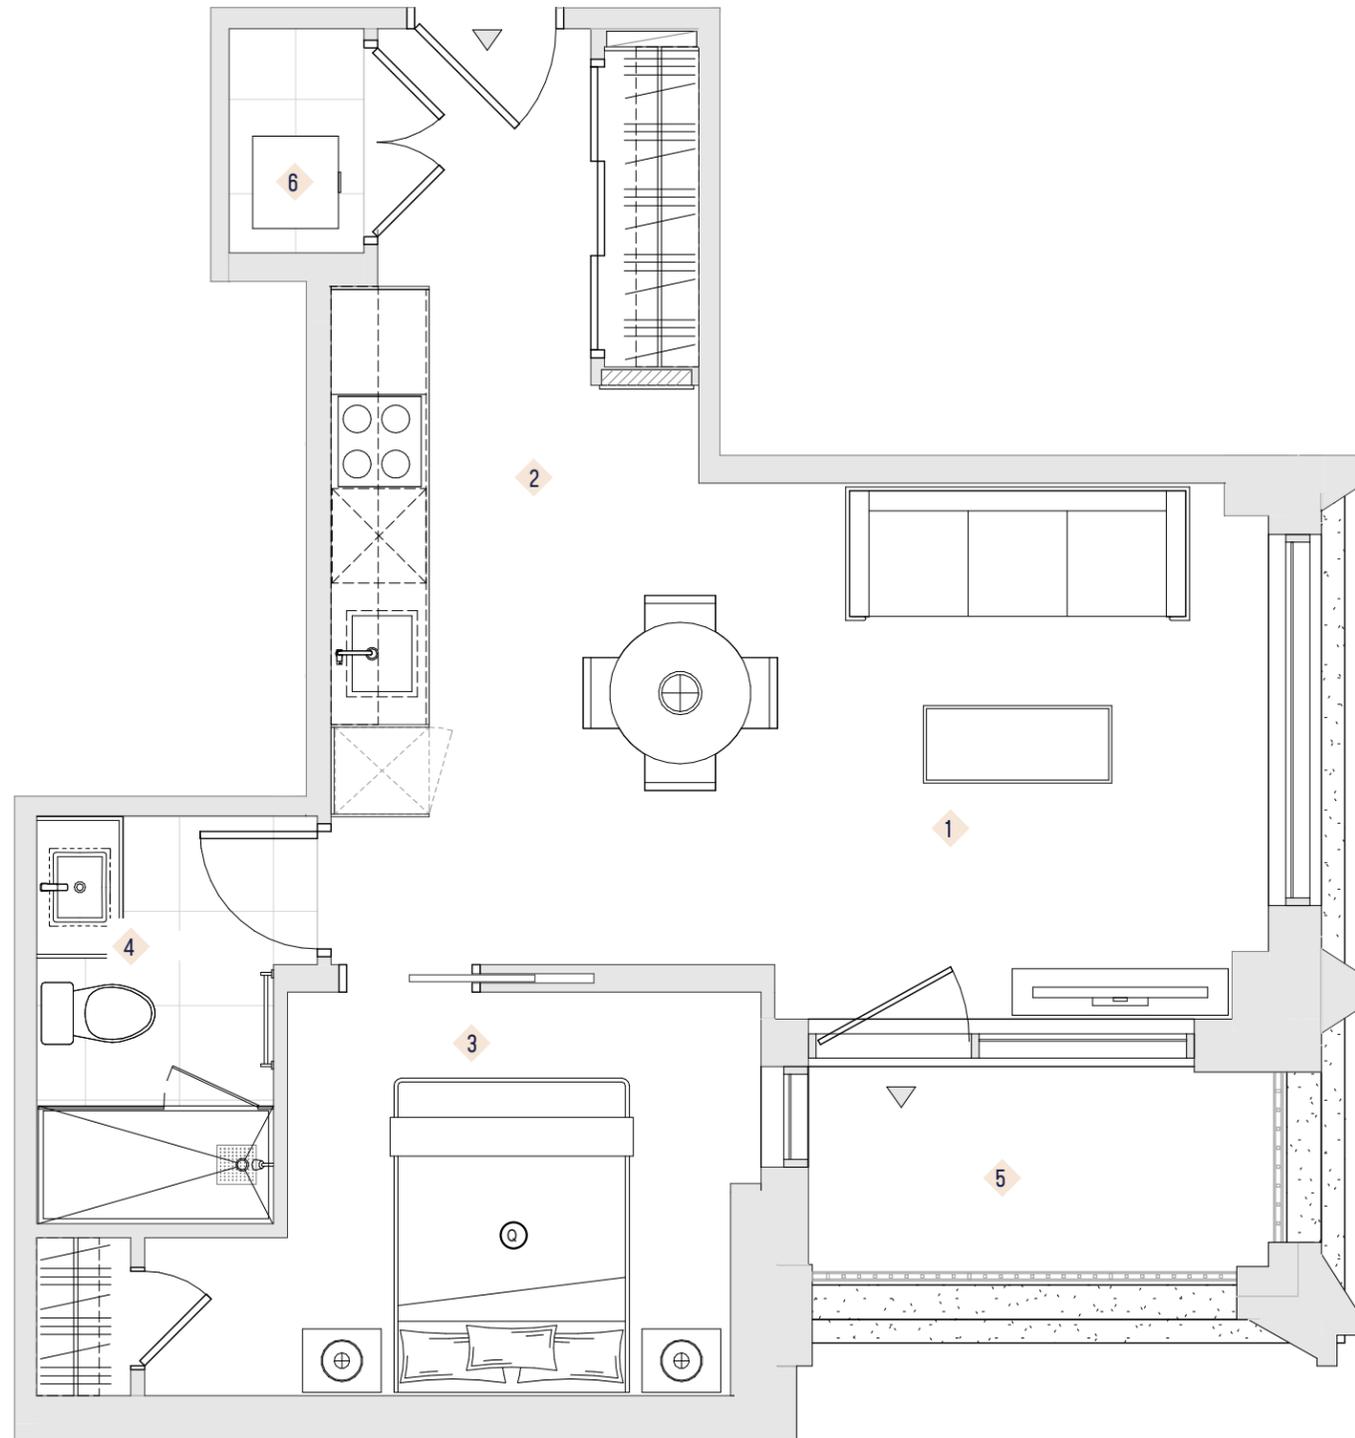

rue Sherbrooke O.

Les plans et dimensions sont préliminaires et peuvent être sujets à changement sans préavis. La superficie indiquée est brute, approximative et donnée à titre indicatif seulement.

Un projet signé | A project by

BROCCOLINI

COLLECTION SIMPSON

1 CHAMBRE
Plan présenté
Suites 211B - 911B

[Nord-ouest] - Suites 211B - 911B (552 pi²)



TOUR

2 CHAMBRES



BEAVER HALL



2 CH / 1 SDB

UNITÉ 598 - 612 pi²

BALCON 53 pi²

TOTAL 651-665 pi²

1	SALON	15'-0" X 9'-10"
2	CUISINE	5'-8" X 10'-6"
3	CHAMBRE PRINCIPALE	9'-1" X 9'-10"
4	CHAMBRE 2	8'-3" X 9'-8"
5	SALLE DE BAIN	8'-8" X 5'-4"
6	BALCON	4'-10" X 10'-7"
7	LAVEUSE ET SÉCHEUSE	

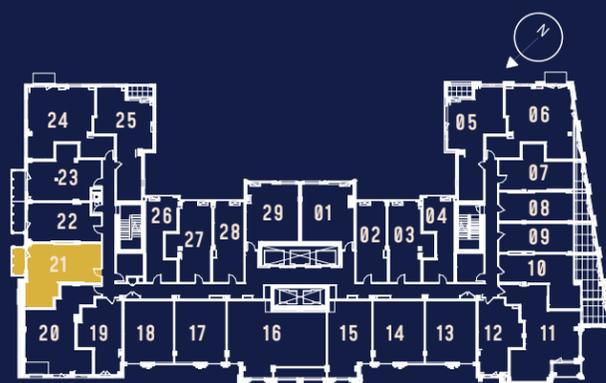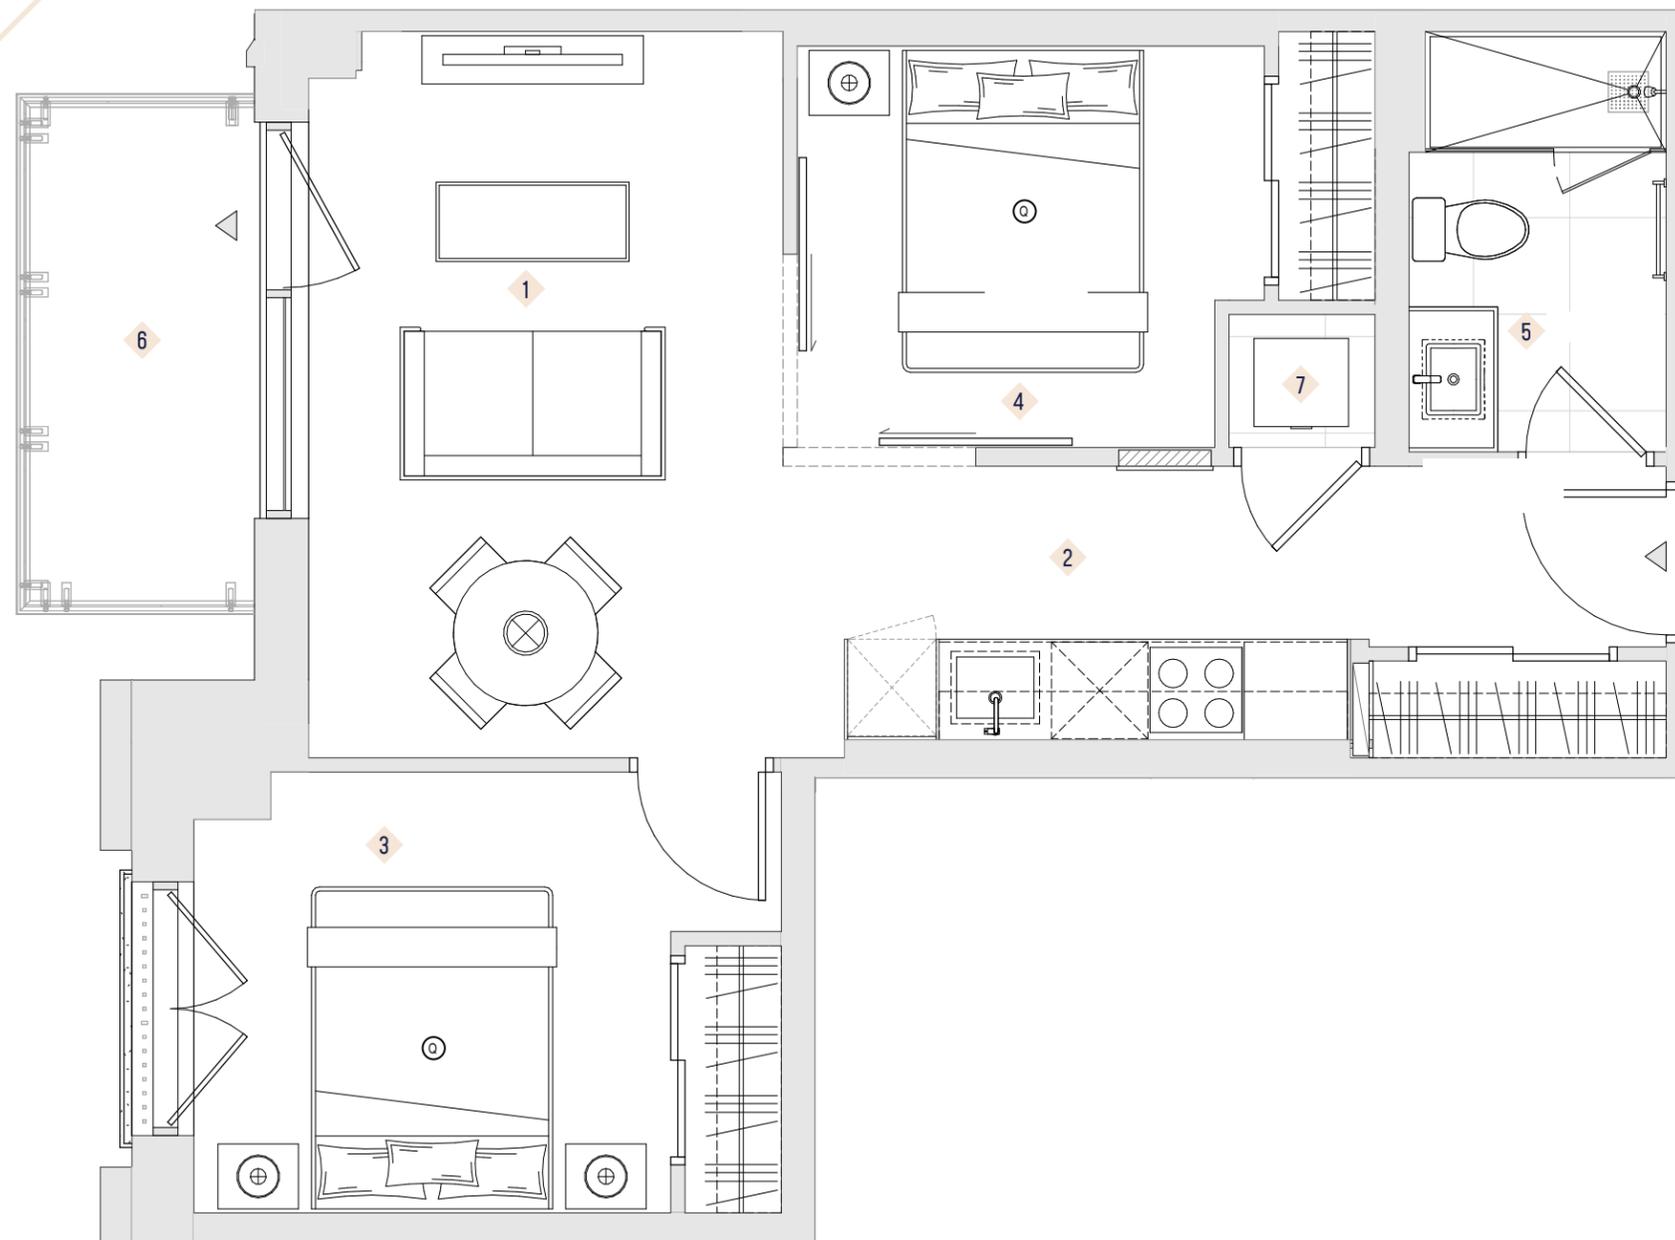

rue Sherbrooke O.

Les plans et dimensions sont préliminaires et peuvent être sujets à changement sans préavis. La superficie indiquée est brute, approximative et donnée à titre indicatif seulement.

Un projet signé | A project by

BROCCOLINI

COLLECTION BEAVER HALL

2 CHAMBRES
Plan présenté
Suites 321 - 1921

[Est] - Suites 221 (612 pi²)
[Est] - Suites 321 - 1921 (598 pi²)



LE SHERBROOKE

UN RICHE HÉRITAGE

ELMBANK


2 CH / 1 SDB

UNITÉ 708 - 718 pi²

BALCON 51 pi²

TOTAL 759 - 769 pi²

1	SALON	10'-3" X 8'-5"
2	CUISINE	10'-3" X 9'-10"
3	CHAMBRE PRINCIPALE	10'-11" X 9'-11"
4	CHAMBRE 2	9'-6" X 8'-7"
5	SALLE DE BAIN	8'-3" X 5'-5"
6	BALCON	10'-6" X 5'-1"
7	LAVEUSE ET SÉCHEUSE	

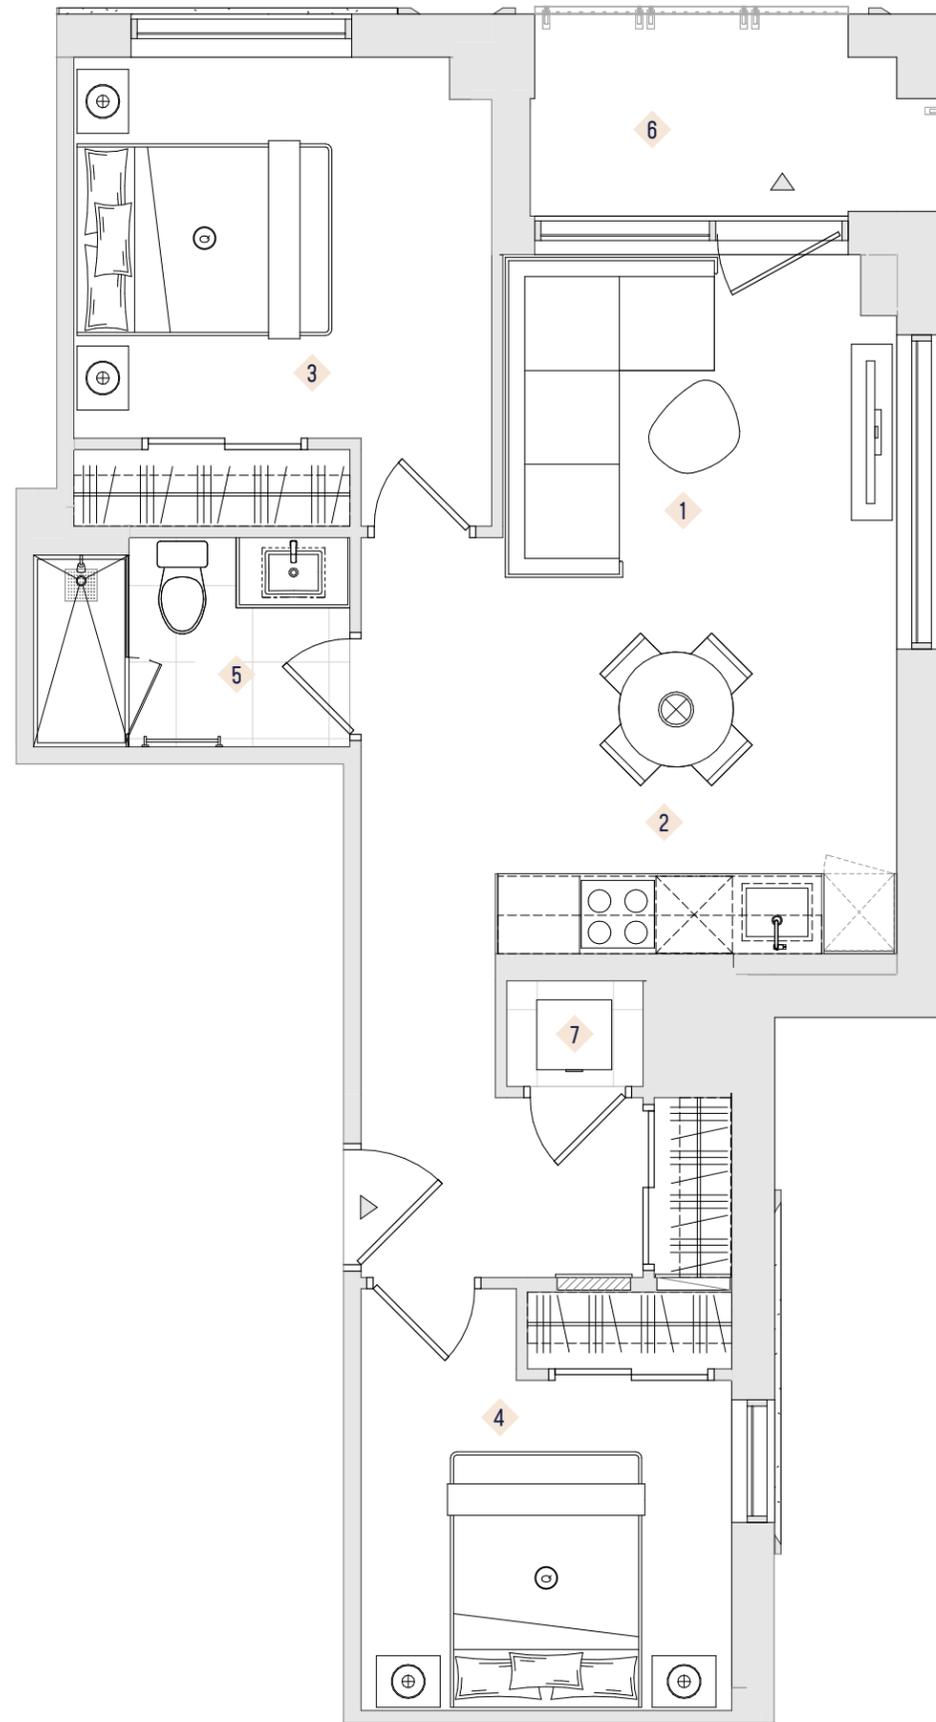

COLLECTION ELMBANK

2 CHAMBRES
Plan présenté
Suites 325 - 1925

[Sud-est] - Suite 205 - 1905 [718 pi²]
[Sud-ouest] - Suite 225 - 1925 [708 pi²]



rue Sherbrooke O.

Les plans et dimensions sont préliminaires et peuvent être sujets à changement sans préavis. La superficie indiquée est brute, approximative et donnée à titre indicatif seulement.

Un projet signé | A project by


BROCCOLINI

GATEHOUSE

2 CH / 2 SDB

UNITÉ	756 - 809 pi²
BALCON	45 pi²
TOTAL	801 - 854 pi²

1	SALON	10'-9" X 10'-6"
2	CUISINE	10'-8" X 9'-2"
3	CHAMBRE PRINCIPALE	9'-6" X 8'-9"
4	CHAMBRE 2	8'-5" X 9'-10"
5	SALLE DE BAIN PRINCIPALE	9'-6" X 7'-3"
6	SALLE DE BAIN	5'-0" X 8'-3"
7	BALCON	4'-7" X 10'-2"
8	LAVEUSE ET SÉCHEUSE	

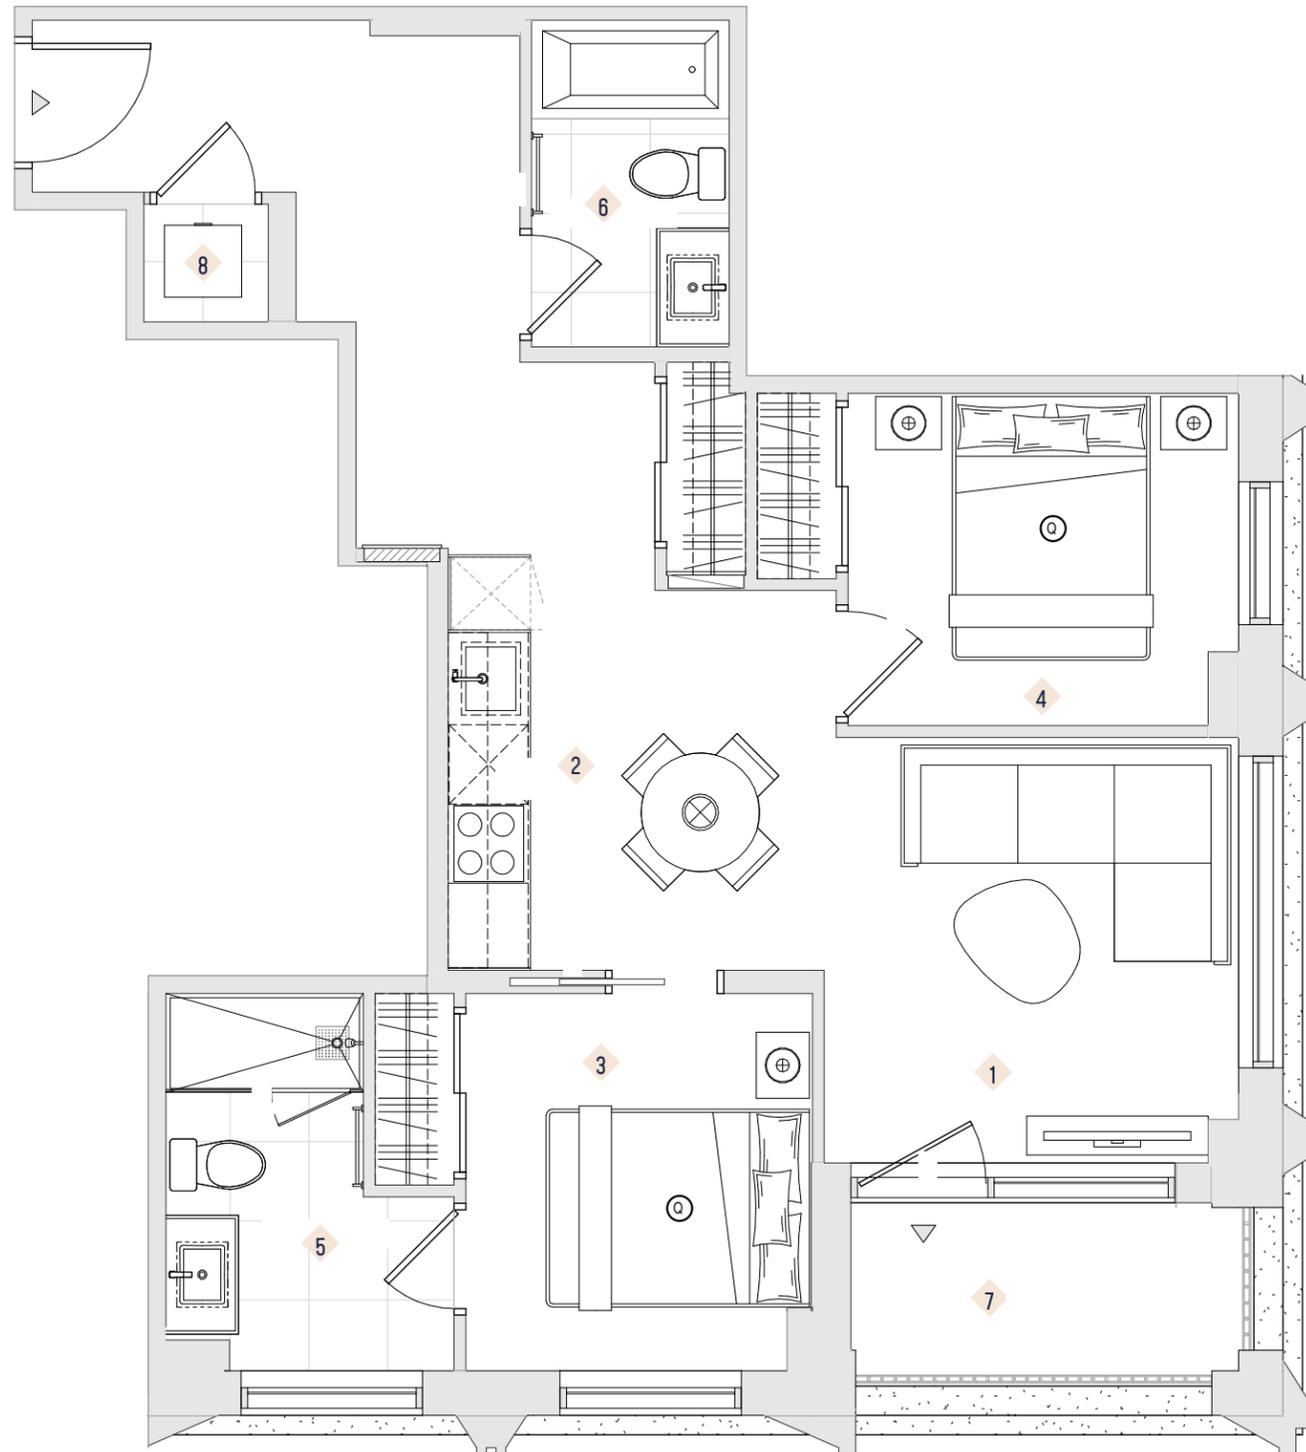

rue Sherbrooke O.

Les plans et dimensions sont préliminaires et peuvent être sujets à changement sans préavis. La superficie indiquée est brute, approximative et donnée à titre indicatif seulement.

Un projet signé | A project by
BROCCOLINI

COLLECTION GATEHOUSE

2 CHAMBRES
Plan présenté
Suites 620 - 1920

[Nord-ouest] - Suites 1011 - 1211 (809 pi²)
[Nord-ouest] - Suites 1311 - 1911 (756 pi²)

[Nord-est] - Suites 220 - 520 (761 pi²)
[Nord-est] - Suites 620 - 1920 (756 pi²)




BANK

2 CH / 1 SDB

UNITÉ	775 - 846 pi²
BALCON	45 pi²
TOTAL	820 - 891 pi²

1	SALON	11'-8" X 12'-11"
2	CUISINE	4'-9" X 10'-6"
3	CHAMBRE PRINCIPALE	9'-1" X 11'-9"
4	CHAMBRE 2	8'-5" X 9'-4"
5	SALLE DE BAIN	5'-0" X 8'-5"
6	BALCON	5'-0" X 9'-1"
7	LAVEUSE ET SÉCHEUSE	

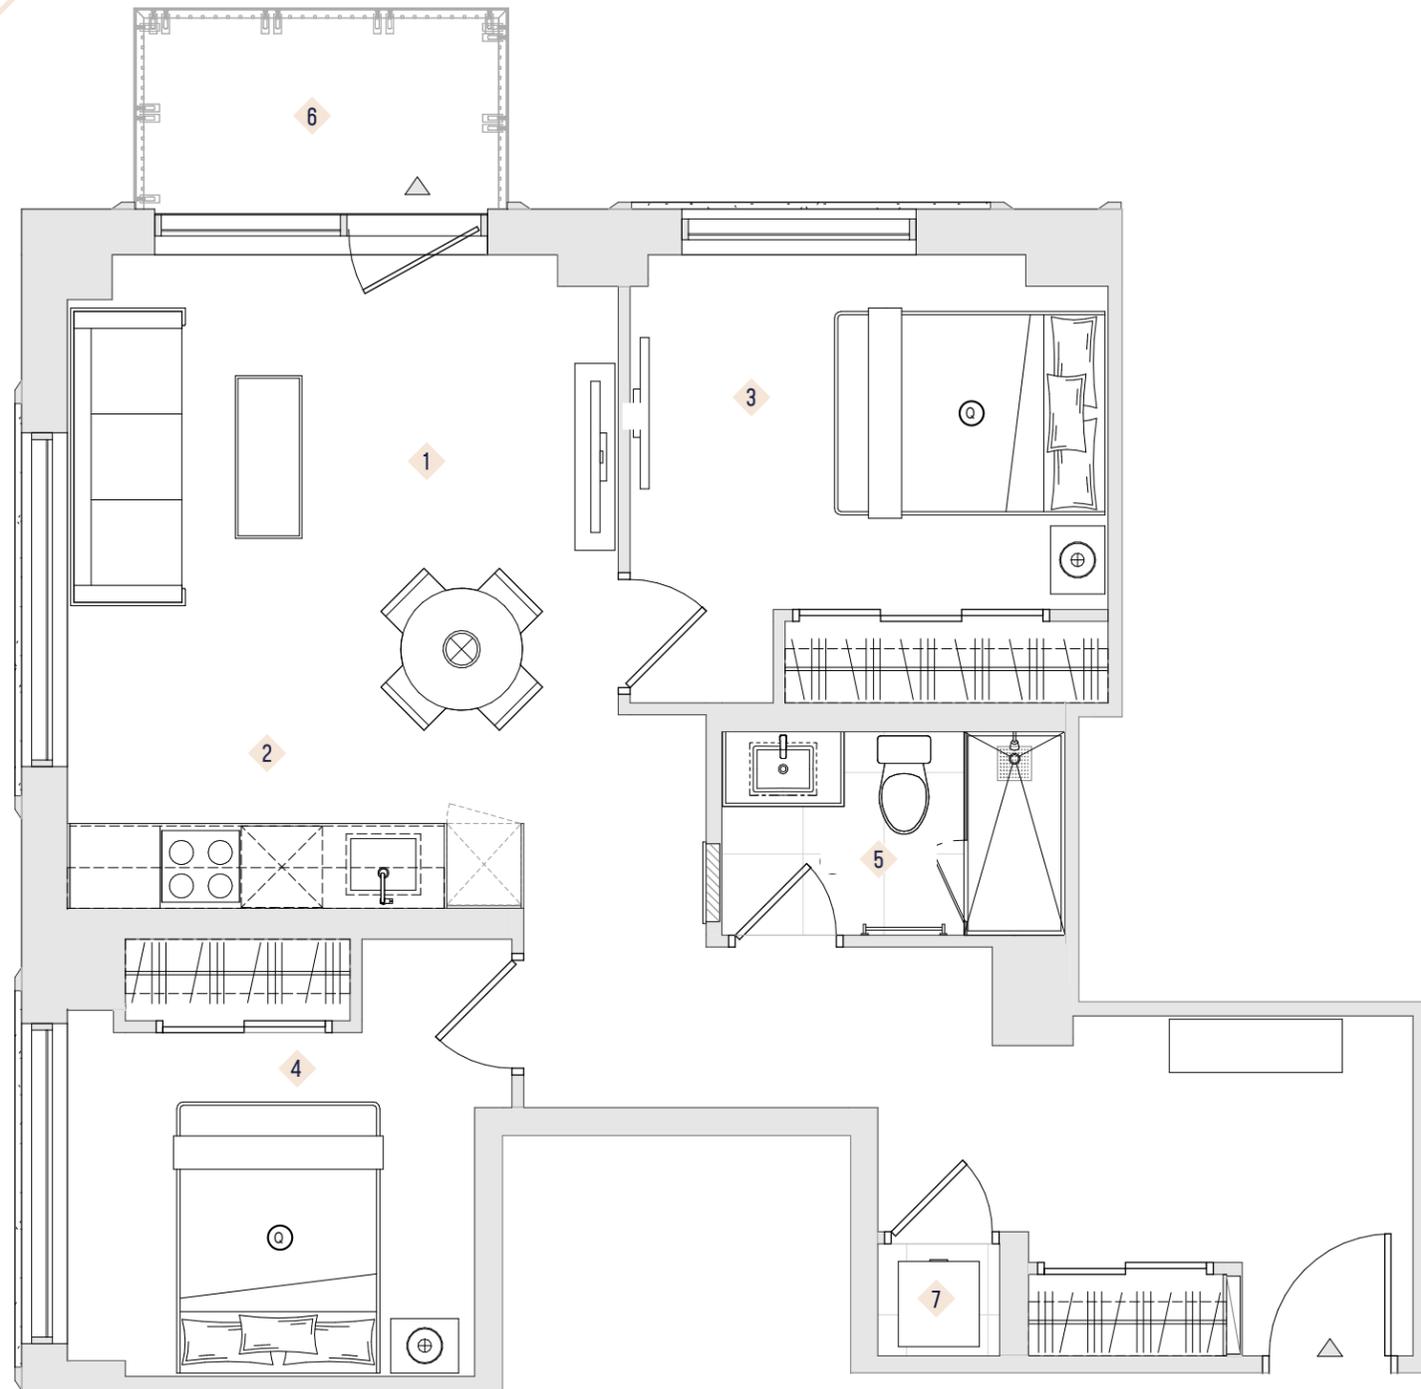

rue Sherbrooke O.

Les plans et dimensions sont préliminaires et peuvent être sujets à changement sans préavis. La superficie indiquée est brute, approximative et donnée à titre indicatif seulement.

Un projet signé | A project by

BROCCOLINI

COLLECTION BANK

2 CHAMBRES
Plan présenté
Suites 624 - 1924

[Sud-ouest] - Suites 106 - 906 (846 pi²)
[Sud-ouest] - Suites 1006 - 1906 (775 pi²)
[Sud-est] - Suites 224 - 1924 (784 pi²)





MEREDITH

2 CH / 2.5 SDB

UNITÉ **855 pi²**

TOTAL **855 pi²**

1	SALON	15'-8" X 12'-0"
2	CUISINE	8'-1" X 10'-6"
3	CHAMBRE PRINCIPALE	9'-8" X 12'-5"
4	CHAMBRE	9'-10" X 9'-0"
5	SALLE DE BAIN	9'-1" X 6'-5"
6	SALLE DE BAIN	8'-0" X 6'-8"
7	LAVEUSE ET SÉCHEUSE	

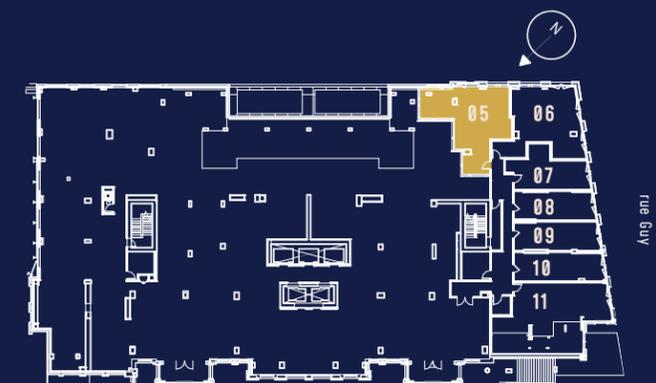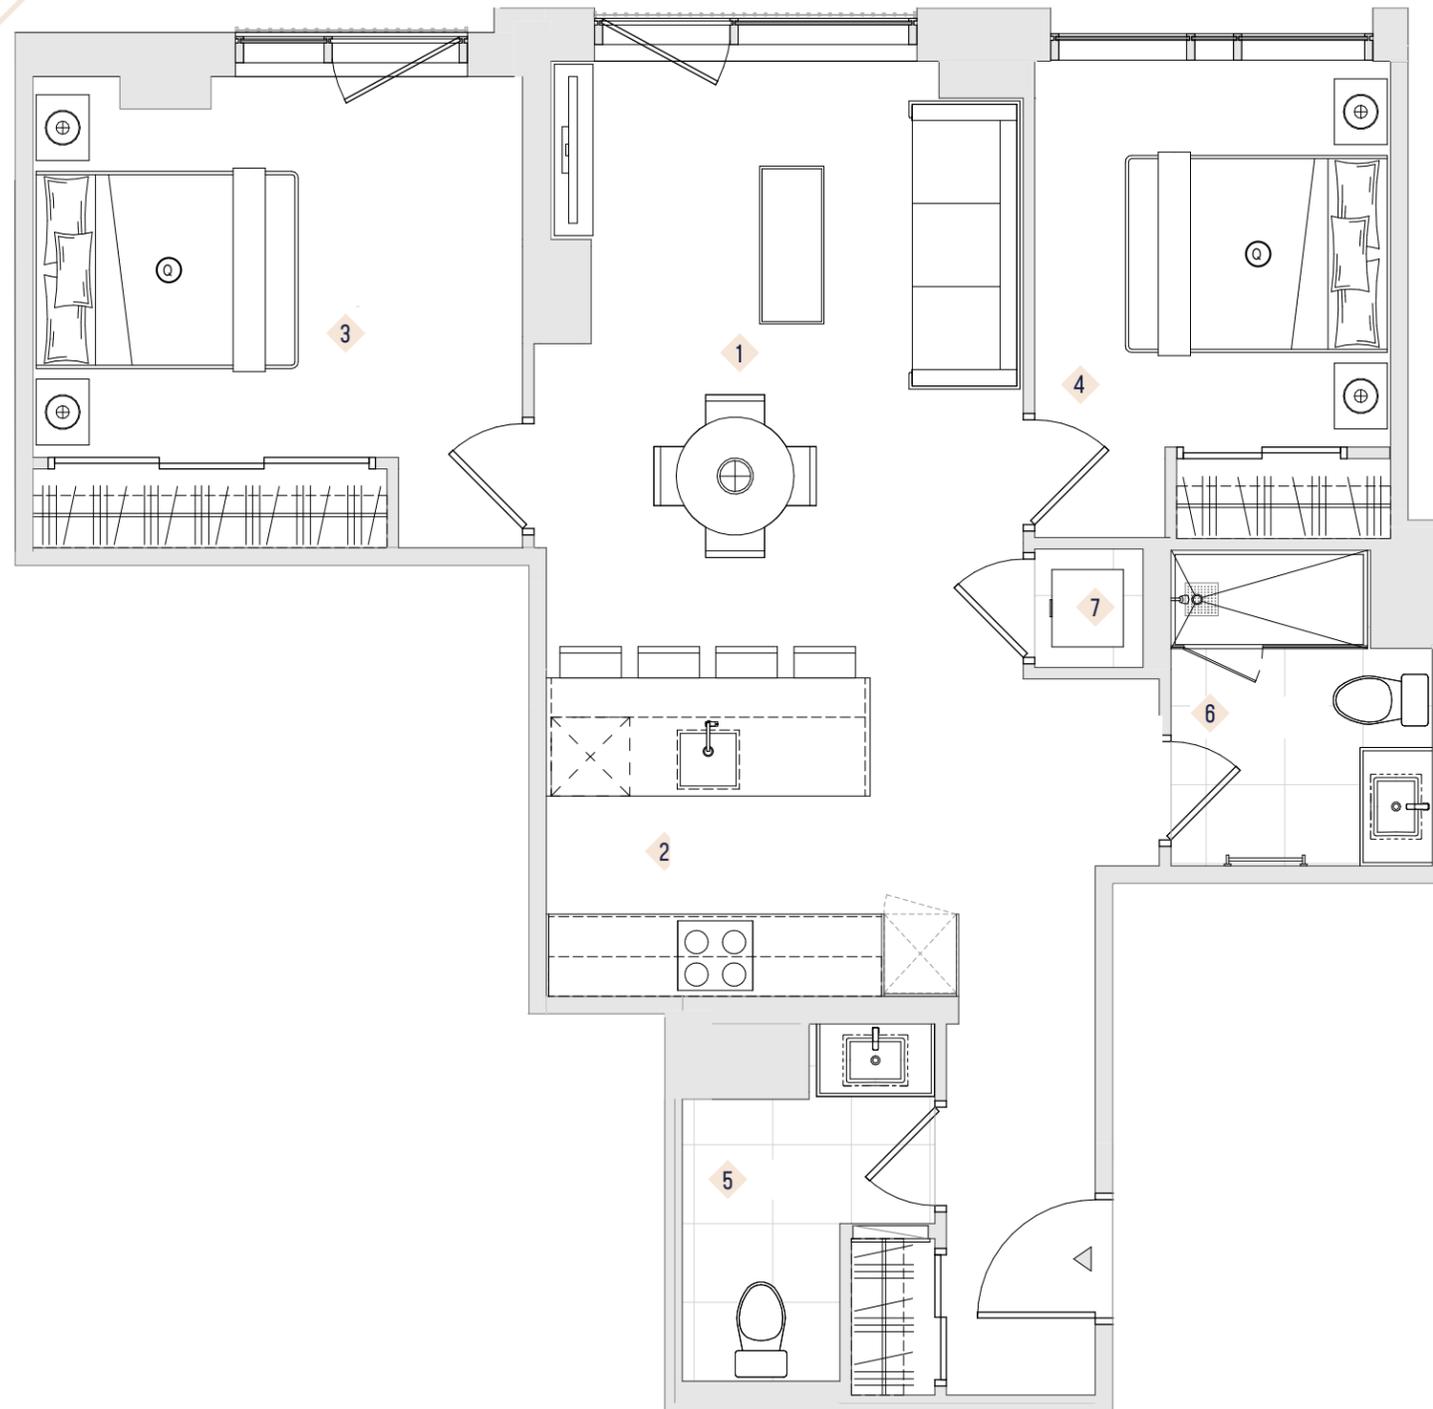

Les plans et dimensions sont préliminaires et peuvent être sujets à changement sans préavis. La superficie indiquée est brute, approximative et donnée à titre indicatif seulement.

Un projet signé | A project by

BROCCOLINI



COLLECTION MEREDITH

2 CHAMBRES
Plan présenté
Suite 105

[Nord] - Suite 105 (855 pi²)


GOODWIN

2 CH / 2 SDB

UNITÉ 977 - 993 pi²

BALCON 72 pi²

TOTAL 1049 - 1065 pi²

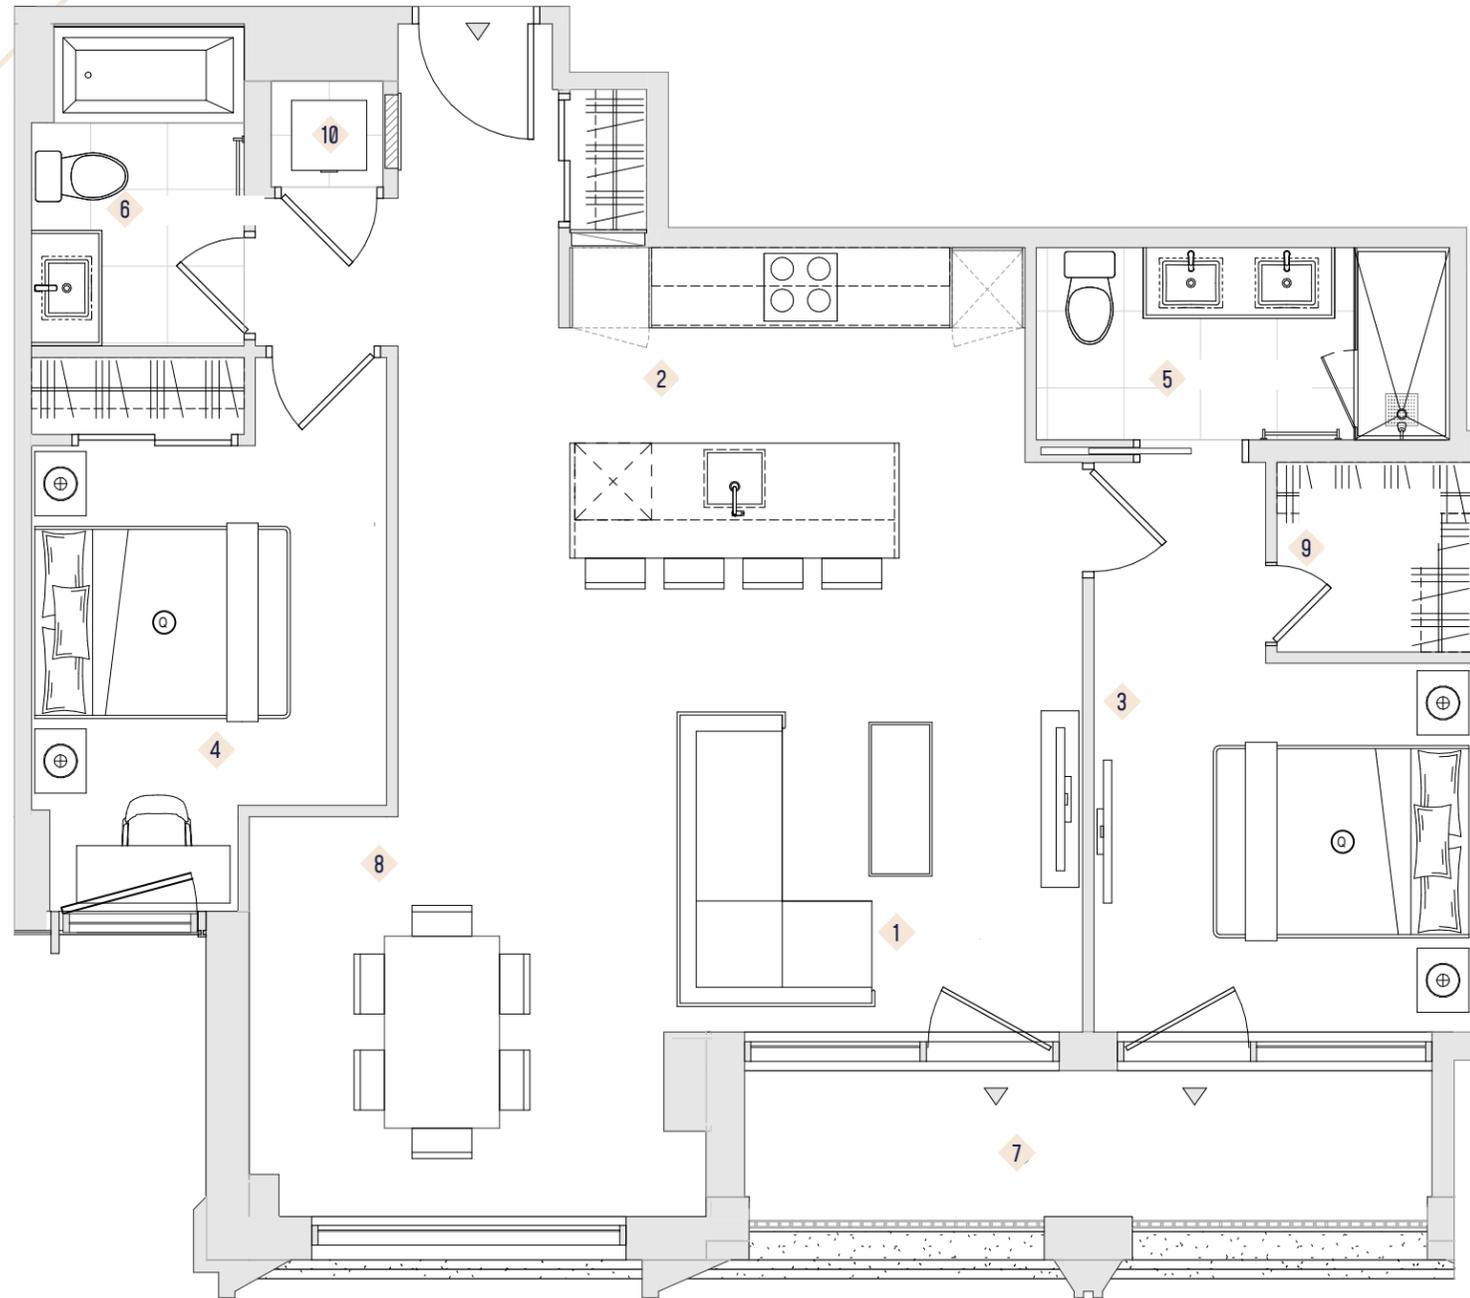

1	SALON	12'-4" X 10'-11"
2	CUISINE	8'-1" X 16'-4"
3	CHAMBRE PRINCIPALE	9'-7" X 9'-10"
4	CHAMBRE 2	12'-1" X 9'-3"
5	SALLE DE BAIN PRINCIPALE	5'-0" X 10'-9"
6	SALLE DE BAIN	8'-4" X 5'-6"
7	BALCON	4'-1" X 17'-11"
8	DEN	10'-5" X 10'-10"
9	GARDE-ROBE	4'-11" X 5'-1"
10	LAVEUSE ET SÈCHEUSE	



rue Sherbrooke O.

Les plans et dimensions sont préliminaires et peuvent être sujets à changement sans préavis. La superficie indiquée est brute, approximative et donnée à titre indicatif seulement.

Un projet signé | A project by

BROCCOLINI

COLLECTION GOODWIN

2 CHAMBRES
Plan présenté
Suites 616 - 1916

[Nord] - Suites 316 - 516 (993 pi²)
[Nord] - Suites 616 - 1916 (977 pi²)




BURLAND

2 CH / 2 SDB

UNITÉ **1161 pi²**

TOTAL **1161 pi²**

- 1 SALON 14'-9" X 17'-4"
- 2 CUISINE 8'-3" X 13'-0"
- 3 CHAMBRE PRINCIPALE 8'-4" X 13'-0"
- 4 CHAMBRE 2 10'-2" X 11'-7"
- 5 SALLE DE BAIN PRINCIPALE 8'-0" X 14'-3"
- 6 SALLE DE BAIN 5'-6" X 14'-3"
- 7 LAVEUSE ET SÉCHEUSE

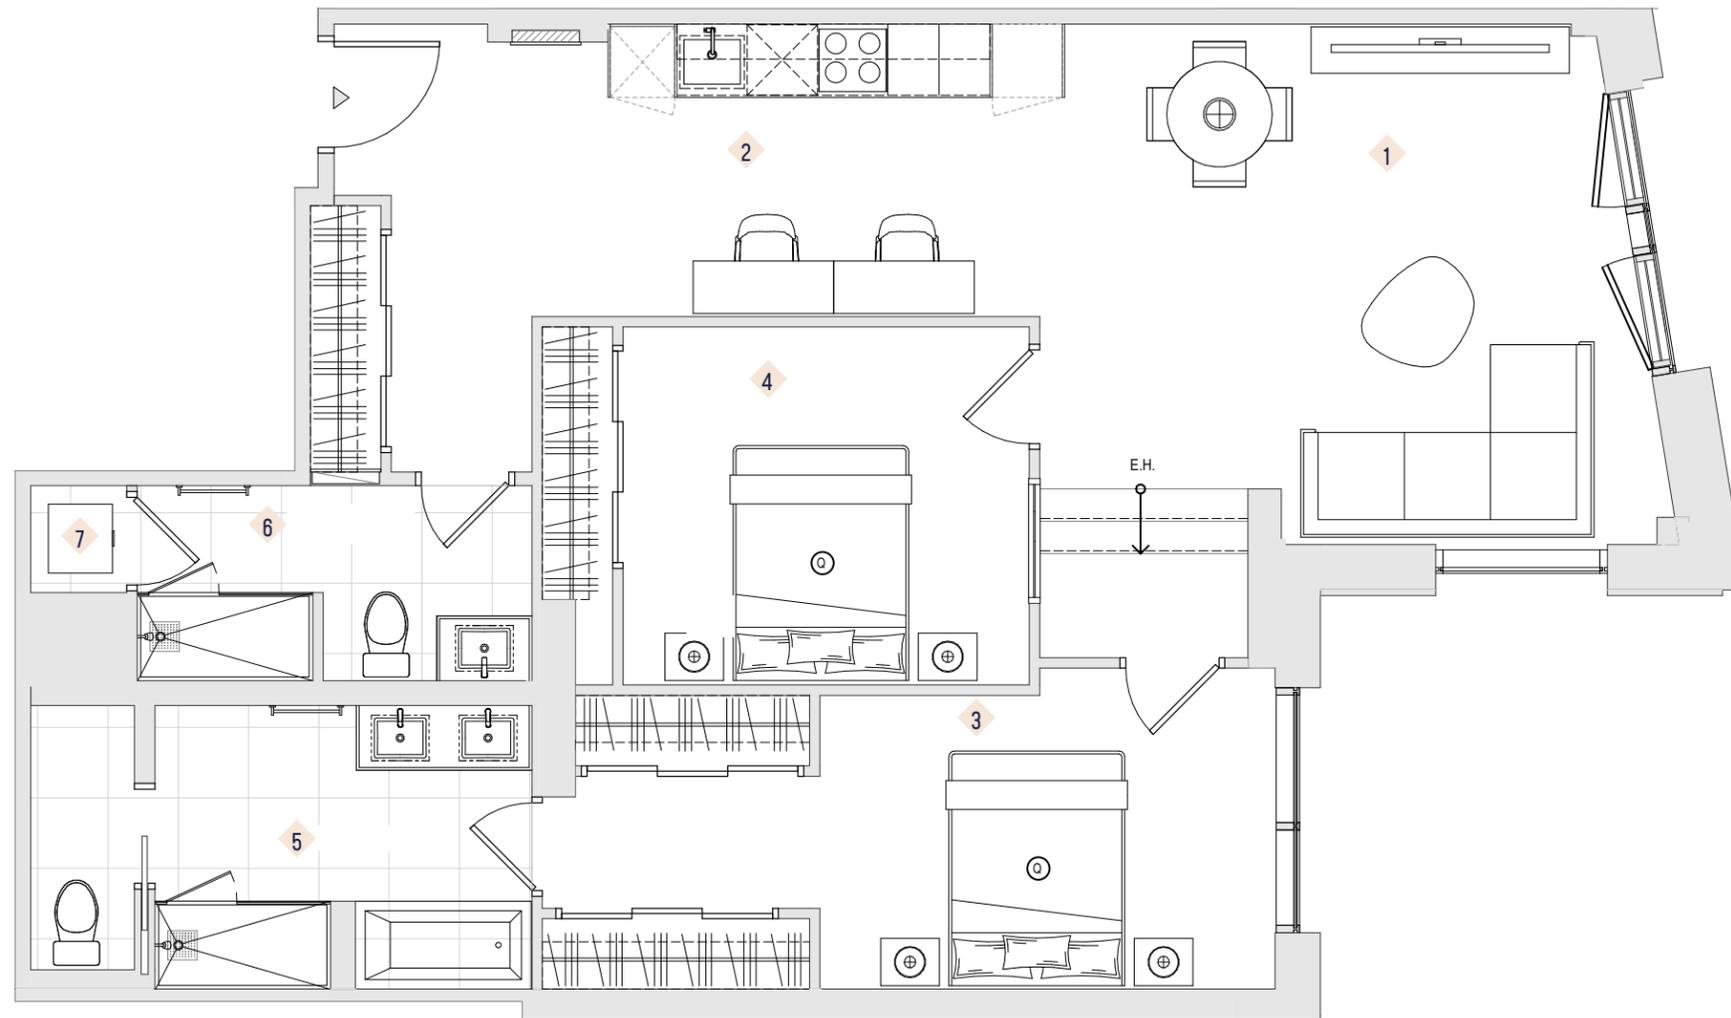

rue Sherbrooke O.

Les plans et dimensions sont préliminaires et peuvent être sujets à changement sans préavis. La superficie indiquée est brute, approximative et donnée à titre indicatif seulement.

Un projet signé | A project by

BROCCOLINI



COLLECTION BURLAND

2 CHAMBRES
Plan présenté
Suite 111

[Ouest] - Suite 111

POBTEBRIE

STUDIO



LE SHERBROOKE

UN RICHE HÉRITAGE


GUY

STUDIO / 1 SDB

UNITÉ 378 pi²

TOTAL 378 pi²

- 1 SALON 10'-4" X 8'-11"
- 2 CUISINE 13'-0" X 11'-3"
- 3 SALLE DE BAIN 5'-0" X 8'-7"
- 4 LAVEUSE ET SÉCHEUSE

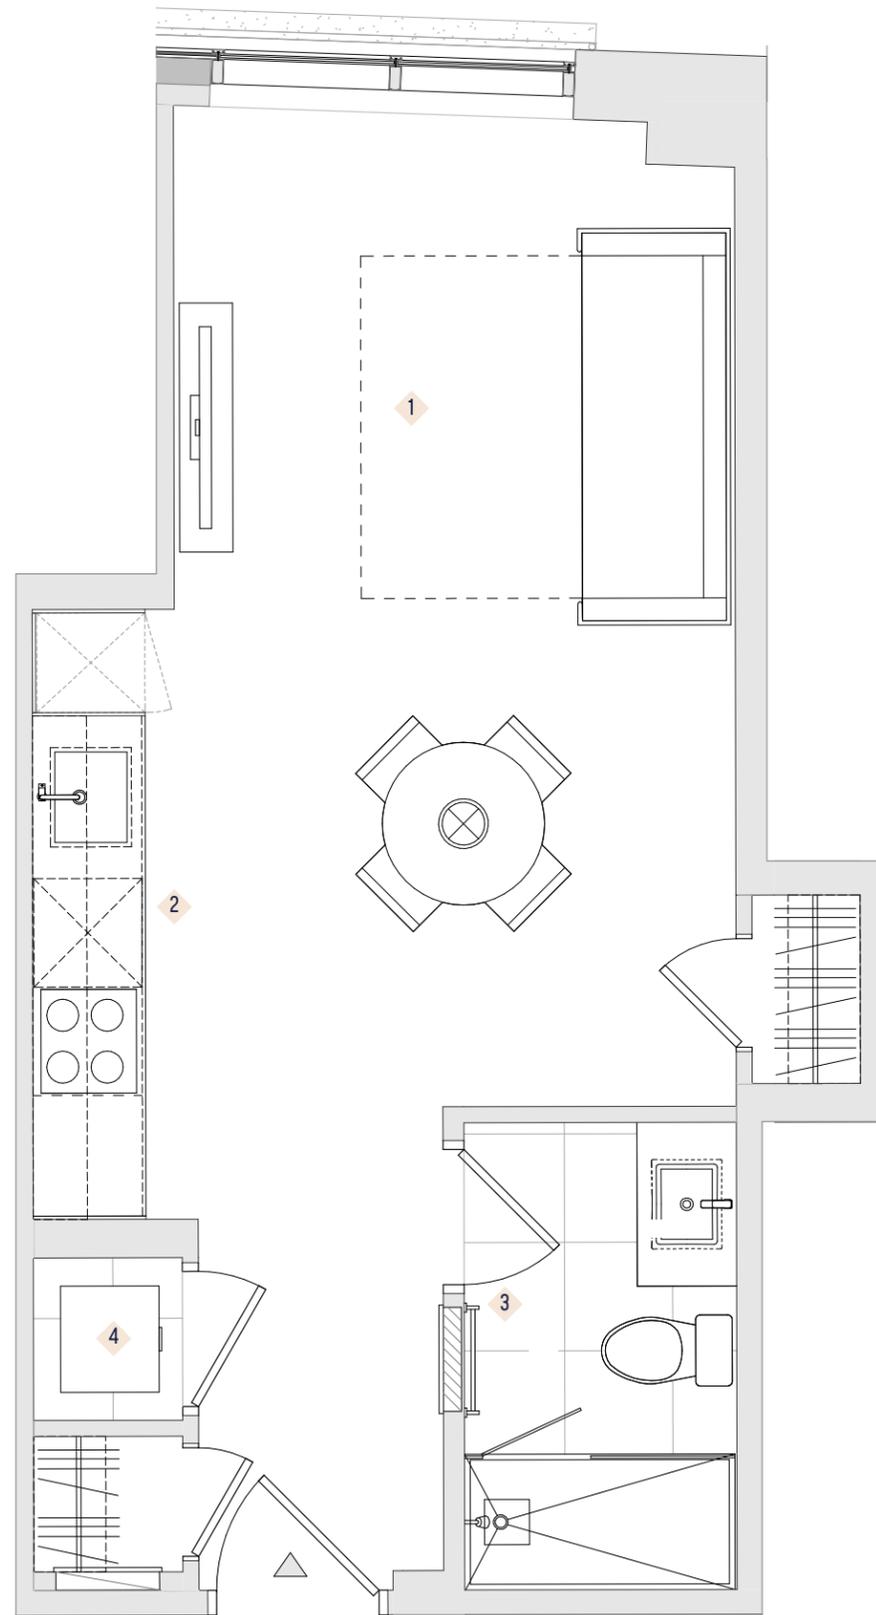

rue Sherbrooke 0.

Les plans et dimensions sont préliminaires et peuvent être sujets à changement sans préavis. La superficie indiquée est brute, approximative et donnée à titre indicatif seulement.

Un projet signé | A project by

BROCCOLINI



COLLECTION GUY

STUDIO

Plan présenté

Suites 206S & 306S

[Sud] - Suites 206S - 306S (378 pi²)

[Sud] - Suites 207S - 307S (378 pi²)

LE SHERBROOKE

UN RICHE HÉRITAGE


UNIVERSITY

STUDIO / 1 SDB

UNITÉ 429 pi²

TOTAL 429 pi²

- 1 SALON 10'-3" X 16'-4"
- 2 CUISINE 10'-1" X 11'-3"
- 3 SALLE DE BAIN 5'-0" X 8'-7"
- 4 LAVEUSE ET SÉCHEUSE

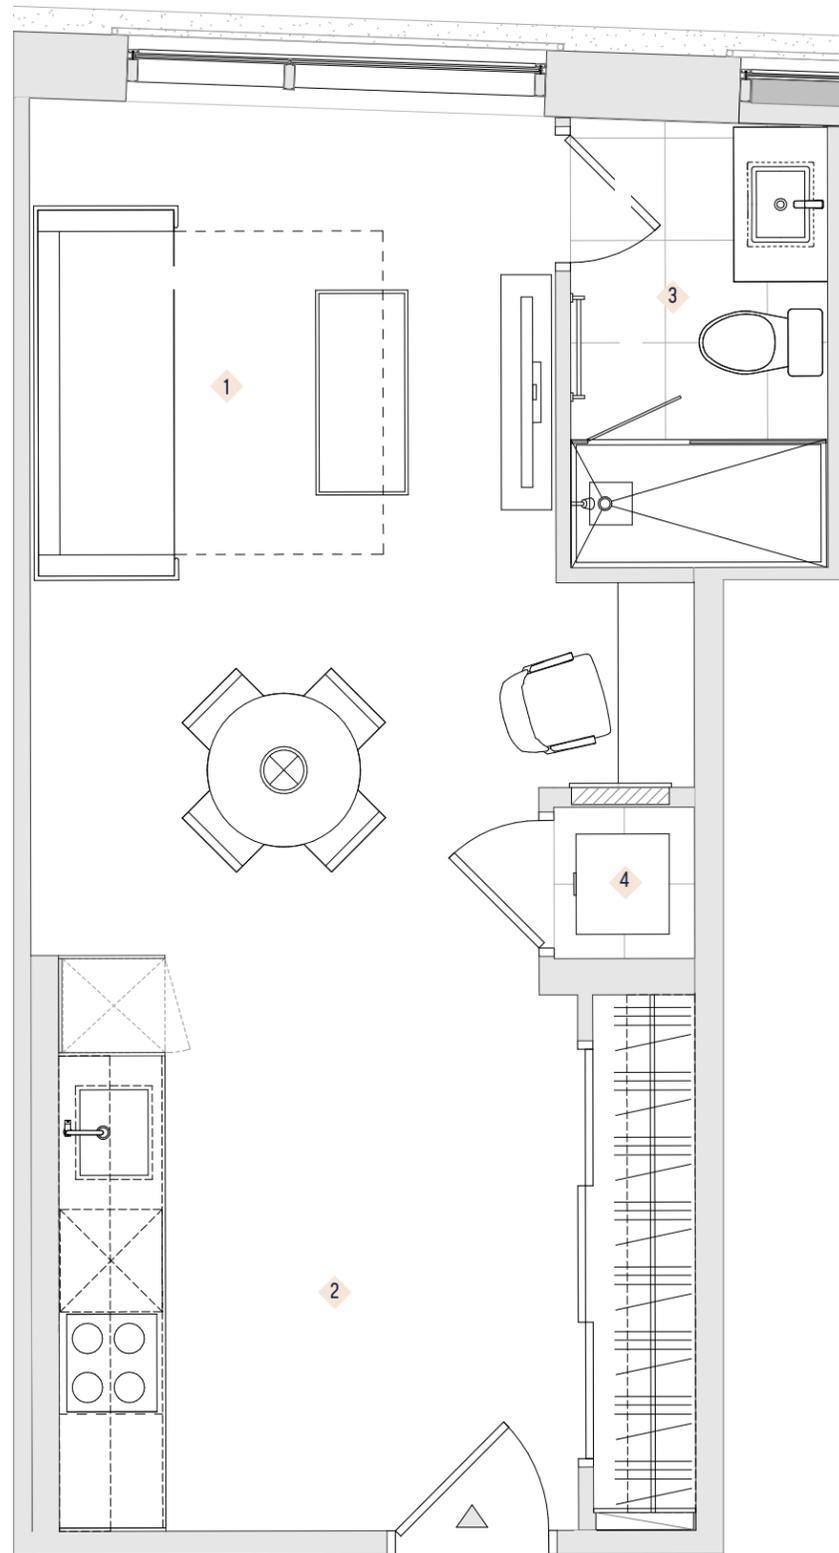

rue Sherbrooke O.

Les plans et dimensions sont préliminaires et peuvent être sujets à changement sans préavis. La superficie indiquée est brute, approximative et donnée à titre indicatif seulement.

Un projet signé | A project by

BROCCOLINI



COLLECTION UNIVERSITY

STUDIO

Plan présenté

Suites 205S & 305S

[Sud] - Suites 205S - 305S (429 pi²)

LE SHERBROOKE

UN RICHE HÉRITAGE


PURVIS

STUDIO / 1 SDB

UNITÉ 465 pi²

TOTAL 465 pi²

- 1 SALON 12'-11" X 10'-5"
- 2 CUISINE 11'-8" X 7'-4"
- 3 SALLE DE BAIN 5'-9" X 8'-7"
- 4 LAVEUSE ET SÉCHEUSE

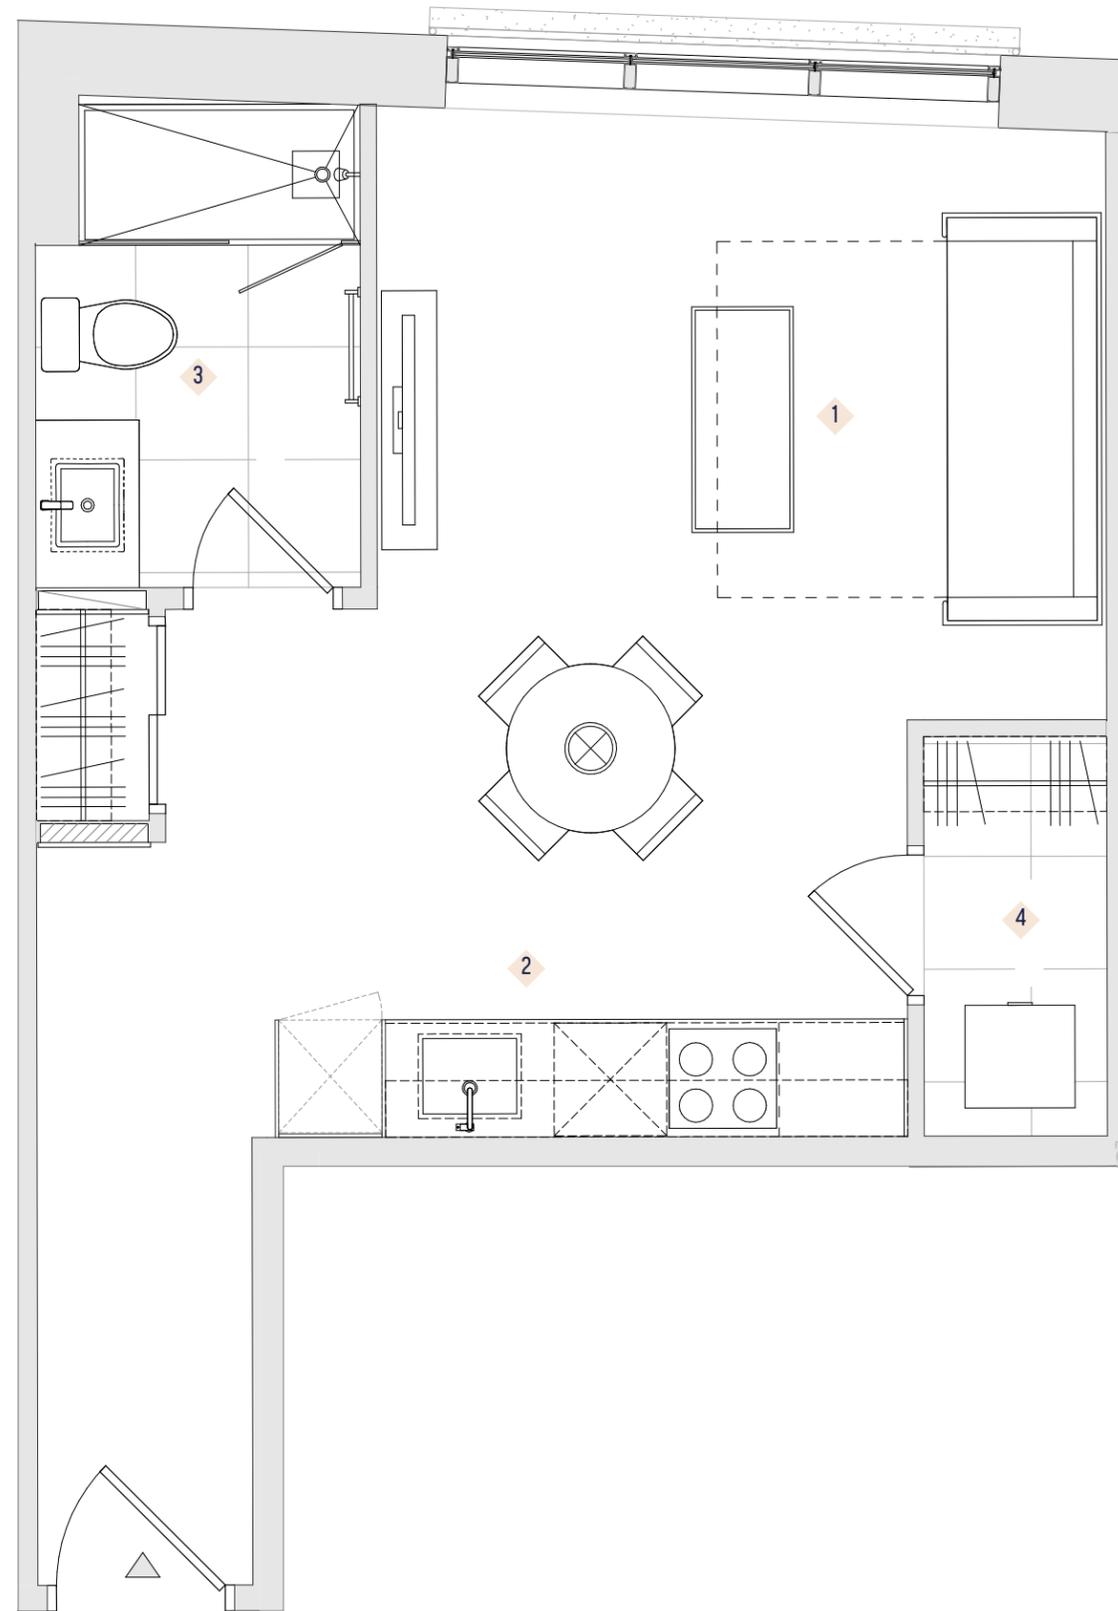

rue Sherbrooke O.

Les plans et dimensions sont préliminaires et peuvent être sujets à changement sans préavis. La superficie indiquée est brute, approximative et donnée à titre indicatif seulement.

Un projet signé | A project by

BROCCOLINI



COLLECTION PURVIS

STUDIO

Plan présenté

Suites 208S & 308S

[Sud] - Suites 208S - 308S (465 pi²)

POBTEBRIE

1 CHAMBRE



LE SHERBROOKE

UN RICHE HÉRITAGE


MASSON

1 CH / 1 SDB

UNITÉ 591 pi²

TOTAL 591 pi²

- 1 SALON 13'-1" X 14'-11"
- 2 CUISINE 6'-1" X 11'-3"
- 3 CHAMBRE 11'-7" X 9'-8"
- 4 SALLE DE BAIN 5'-7" X 8'-3"
- 5 LAVEUSE ET SÉCHEUSE

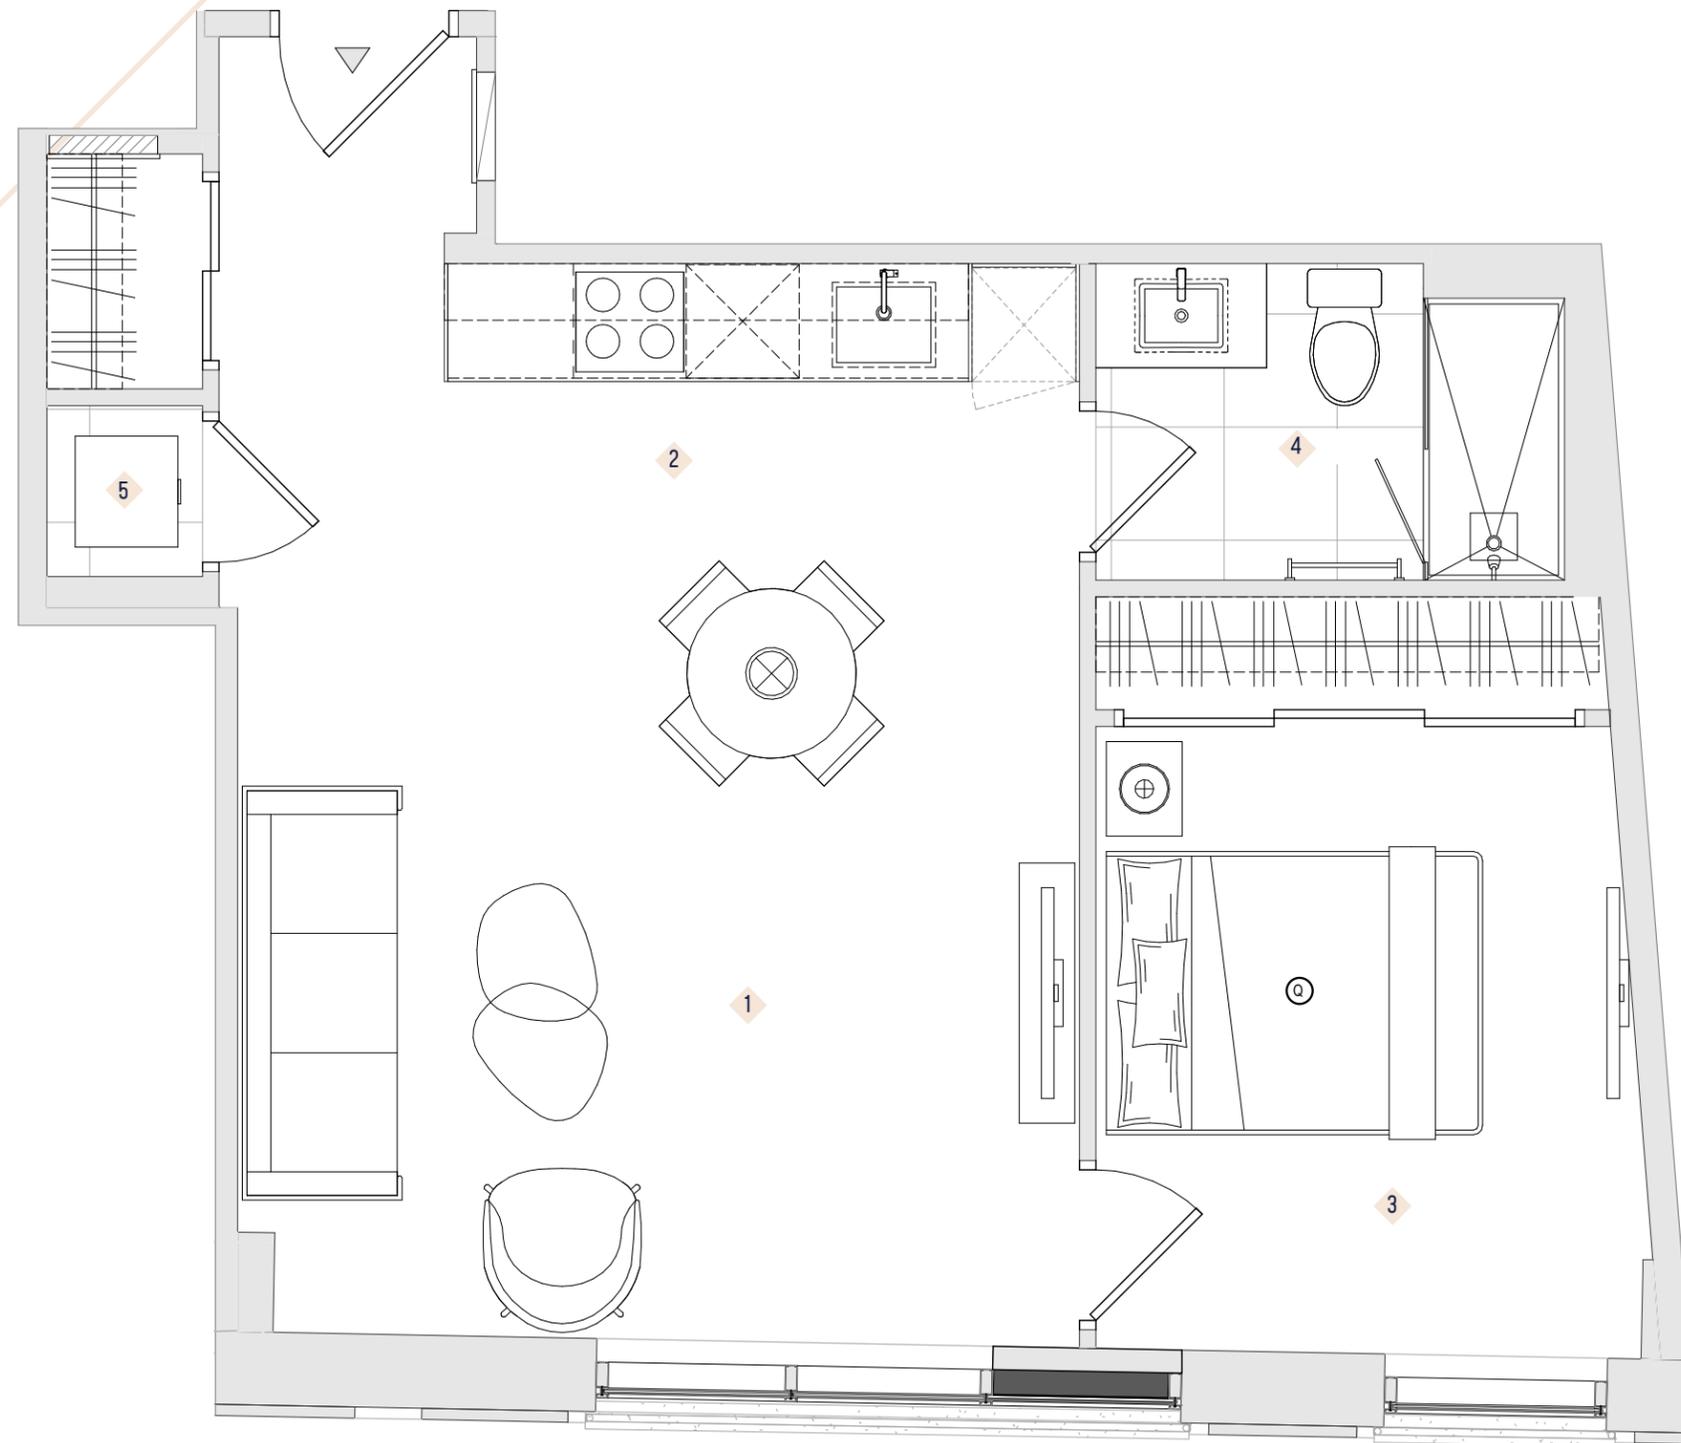

rue Sherbrooke O.

Les plans et dimensions sont préliminaires et peuvent être sujets à changement sans préavis. La superficie indiquée est brute, approximative et donnée à titre indicatif seulement.

Un projet signé | A project by

BROCCOLINI

COLLECTION MASSON

1 CHAMBRE

Plan présenté

Suites 201S & 301S

[Nord] - Suites Suites 201S - 301S (591 pi²)



POBTEBRIE

2 CHAMBRES



LE SHERBROOKE

UN RICHE HÉRITAGE

TIFFIN

2 CH / 2.5 SDB

UNITÉ **1073 pi²**

TOTAL **1073 pi²**

1	SALON	14'-5" X 14'-8"
2	CUISINE	14'-0" X 12'-3"
3	CHAMBRE PRINCIPALE	13'-6" X 9'-10"
4	CHAMBRE	14'-5" X 9'-10"
5	SALLE DE BAIN PRINCIPALE	8'-8" X 5'-6"
6	SALLE DE BAIN	9'-1" X 5'-6"
7	SALLE DE BAIN	5'-3" X 4'-0"
8	GARDE-ROBE	5'-3" X 7'-1"
9	GARDE-ROBE	4'-10" X 5'-8"
10	LAVEUSE ET SÈCHEUSE	



rue Sherbrooke O.

Les plans et dimensions sont préliminaires et peuvent être sujets à changement sans préavis. La superficie indiquée est brute, approximative et donnée à titre indicatif seulement.

Un projet signé | A project by

BROCCOLINI

COLLECTION TIFFIN

2 CHAMBRES

Plan présenté

Suite 204S & 304S

[Nord] - Suites 204S - 304S (1073 pi²)



rue
Ang. au.


LUNN

2 CH / 2 SDB

UNITÉ 1018 - 1154 pi²

TOTAL 1018 - 1154 pi²

1	SALON	16'-10" X 15'-10"
2	CUISINE	12'-4" X 12'-7"
3	CHAMBRE PRINCIPALE	12'-2" X 10'-11"
4	CHAMBRE	11'-5" X 11'-5"
5	SALLE DE BAIN PRINCIPALE	6'-3" X 9'-0"
6	SALLE DE BAIN	5'-9" X 8'-5"
7	GARDE-ROBE	7'-3" X 5'-2"
8	LAVEUSE & SÈCHEUSE	
9	LOCAL MÉCANIQUE	4'-3" X 4'-3"

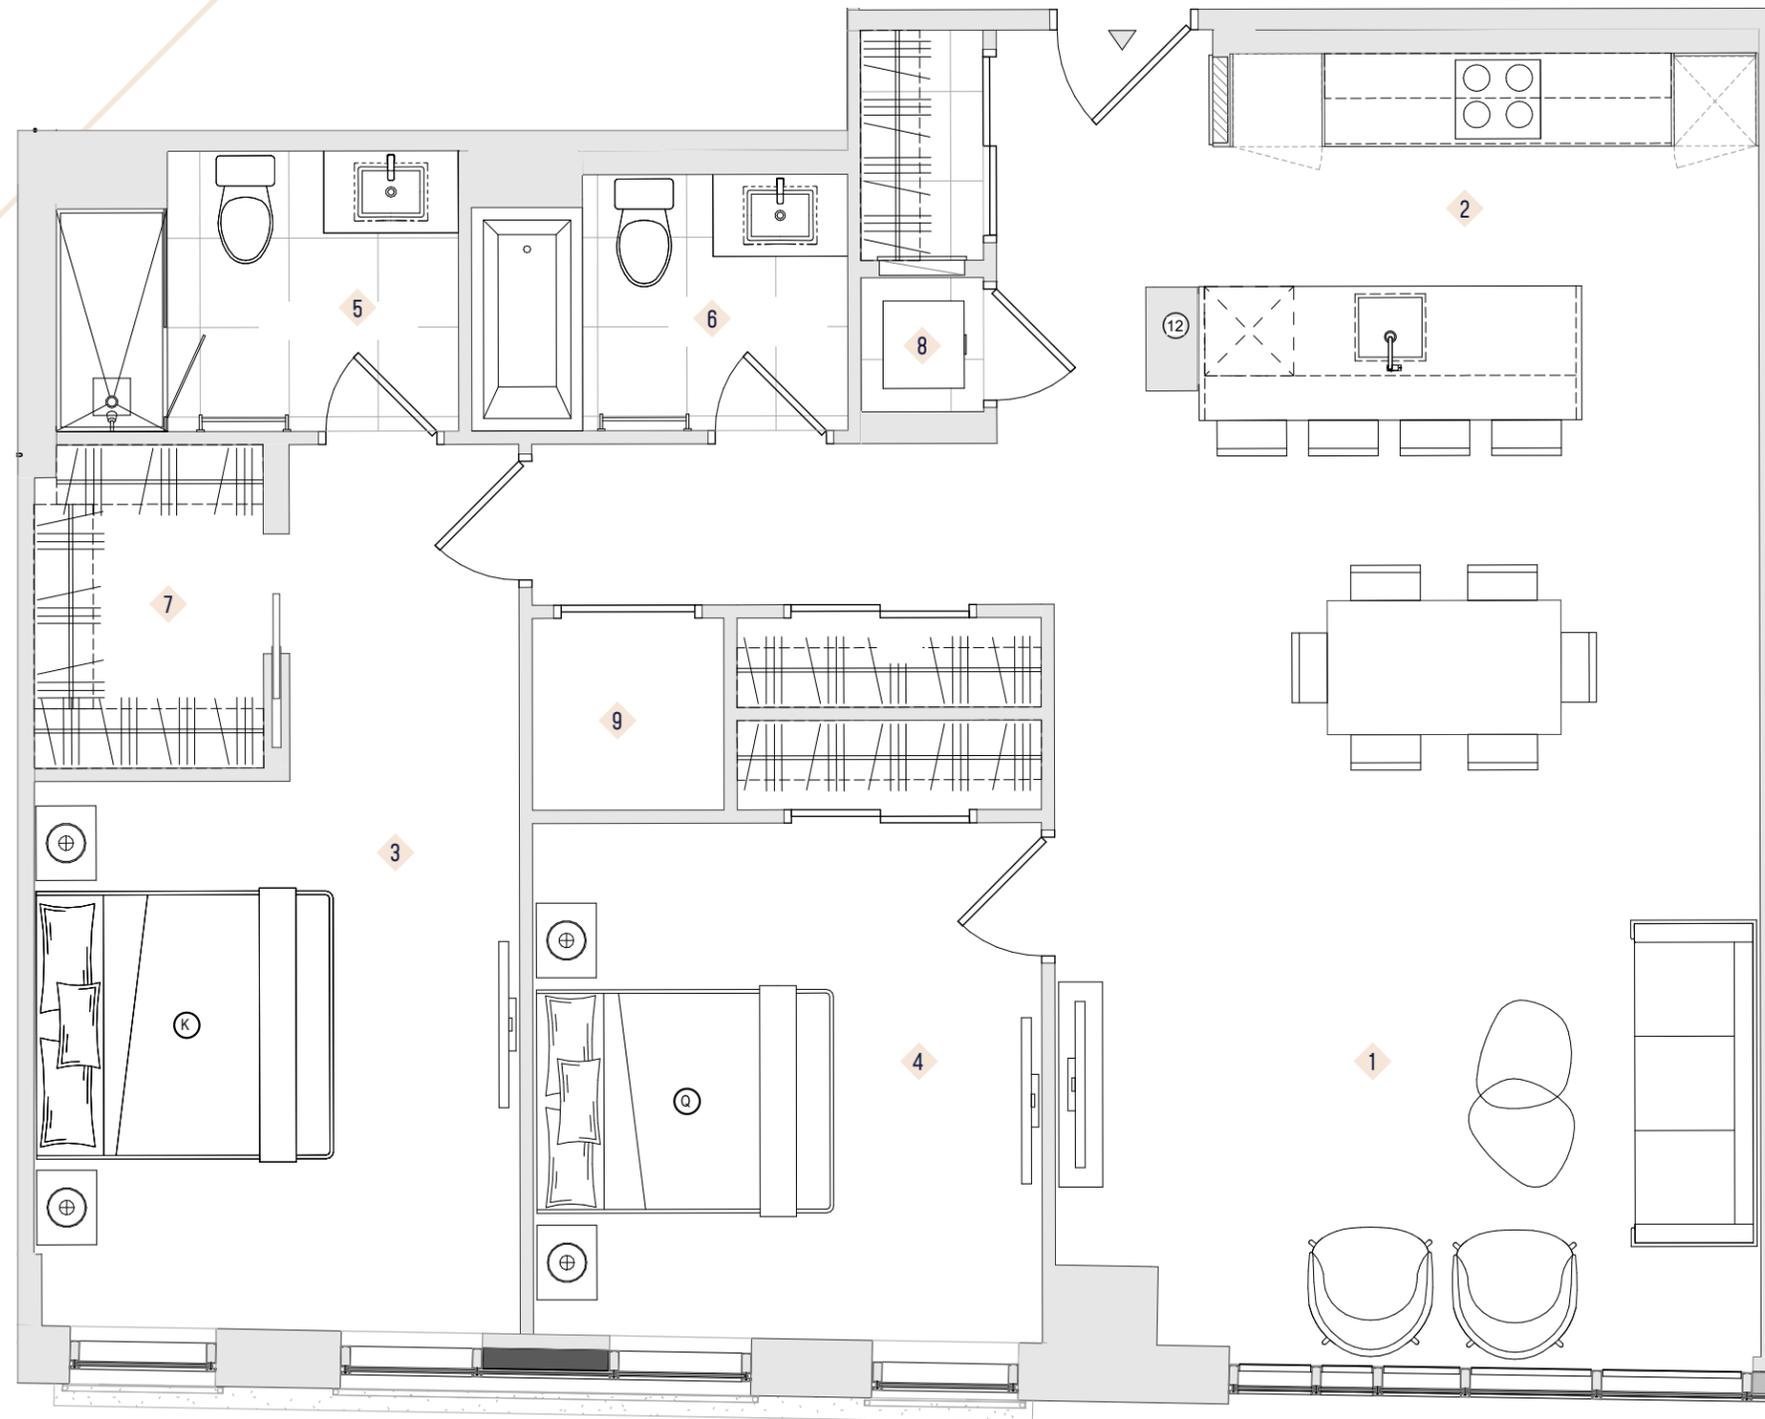

rue Sherbrooke O.

Les plans et dimensions sont préliminaires et peuvent être sujets à changement sans préavis. La superficie indiquée est brute, approximative et donnée à titre indicatif seulement.



COLLECTION LUNN

2 CHAMBRES
Plan présenté
Suites 203S & 303S

[Nord] - Suite 202S - 302S (1018 pi²)
[Nord] - Suite 203S - 303S (1154 pi²)