


MONTAGNE

STUDIO | 1 SDB

UNITÉ **341 - 394 pi²**

TOTAL **341 - 394 pi²**

- ◆ SALON/SALLE À MANGER 11'-1" X 8'-10"
- ◆ CUISINE 11'-1" X 11'-3"
- ◆ SALLE DE BAIN 4'-6" X 8'-9"
- ◆ LAVEUSE ET SÈCHEUSE

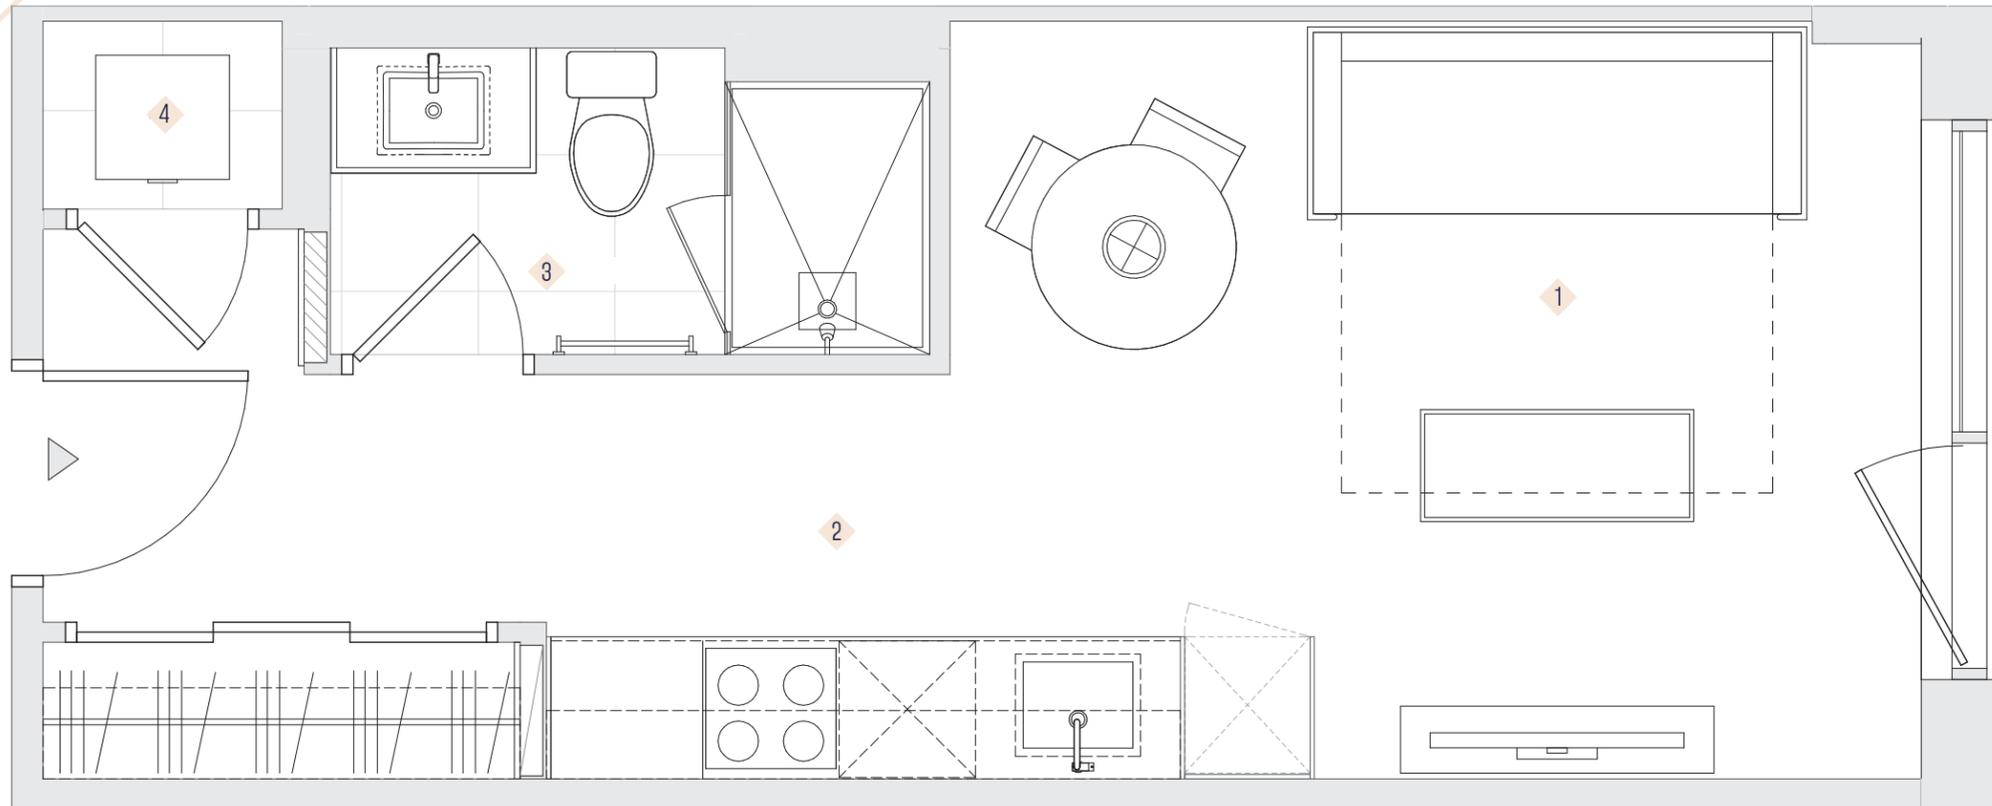

COLLECTION MONTAGNE

STUDIO
Plan présenté
Suites 1108 - 1708

[Sud] - SUITES 202 - 1702 (394 pi²)
[Sud] - SUITES 228 - 1728 (394 pi²)

[Ouest] - SUITES 1008 - 1708 (341 pi²)
[Ouest] - SUITES 1009 - 1709 (341 pi²)



RUE SHERBROOKE O.

LES PLANS ET DIMENSIONS SONT PRÉLIMINAIRES ET PEUVENT ÊTRE SUJETS À CHANGEMENT SANS PRÉAVIS. LA SUPERFICIE INDIQUÉE EST BRUTE, APPROXIMATIVE ET DONNÉE À TITRE INDICATIF SEULEMENT.

Un projet signé | A project by
BROCCOLINI