


BEAVER HALL

2 CH / 1 SDB

UNITÉ	598 - 612 pi ²
BALCON	53 pi ²
TOTAL	651-665 pi ²


1	SALON	15'-0" X 9'-10"
2	CUISINE	5'-8" X 10'-6"
3	CHAMBRE PRINCIPALE	9'-1" X 9'-10"
4	CHAMBRE 2	8'-3" X 9'-8"
5	SALLE DE BAIN	8'-8" X 5'-4"
6	BALCON	4'-10" X 10'-7"
7	LAVEUSE ET SÈCHEUSE	

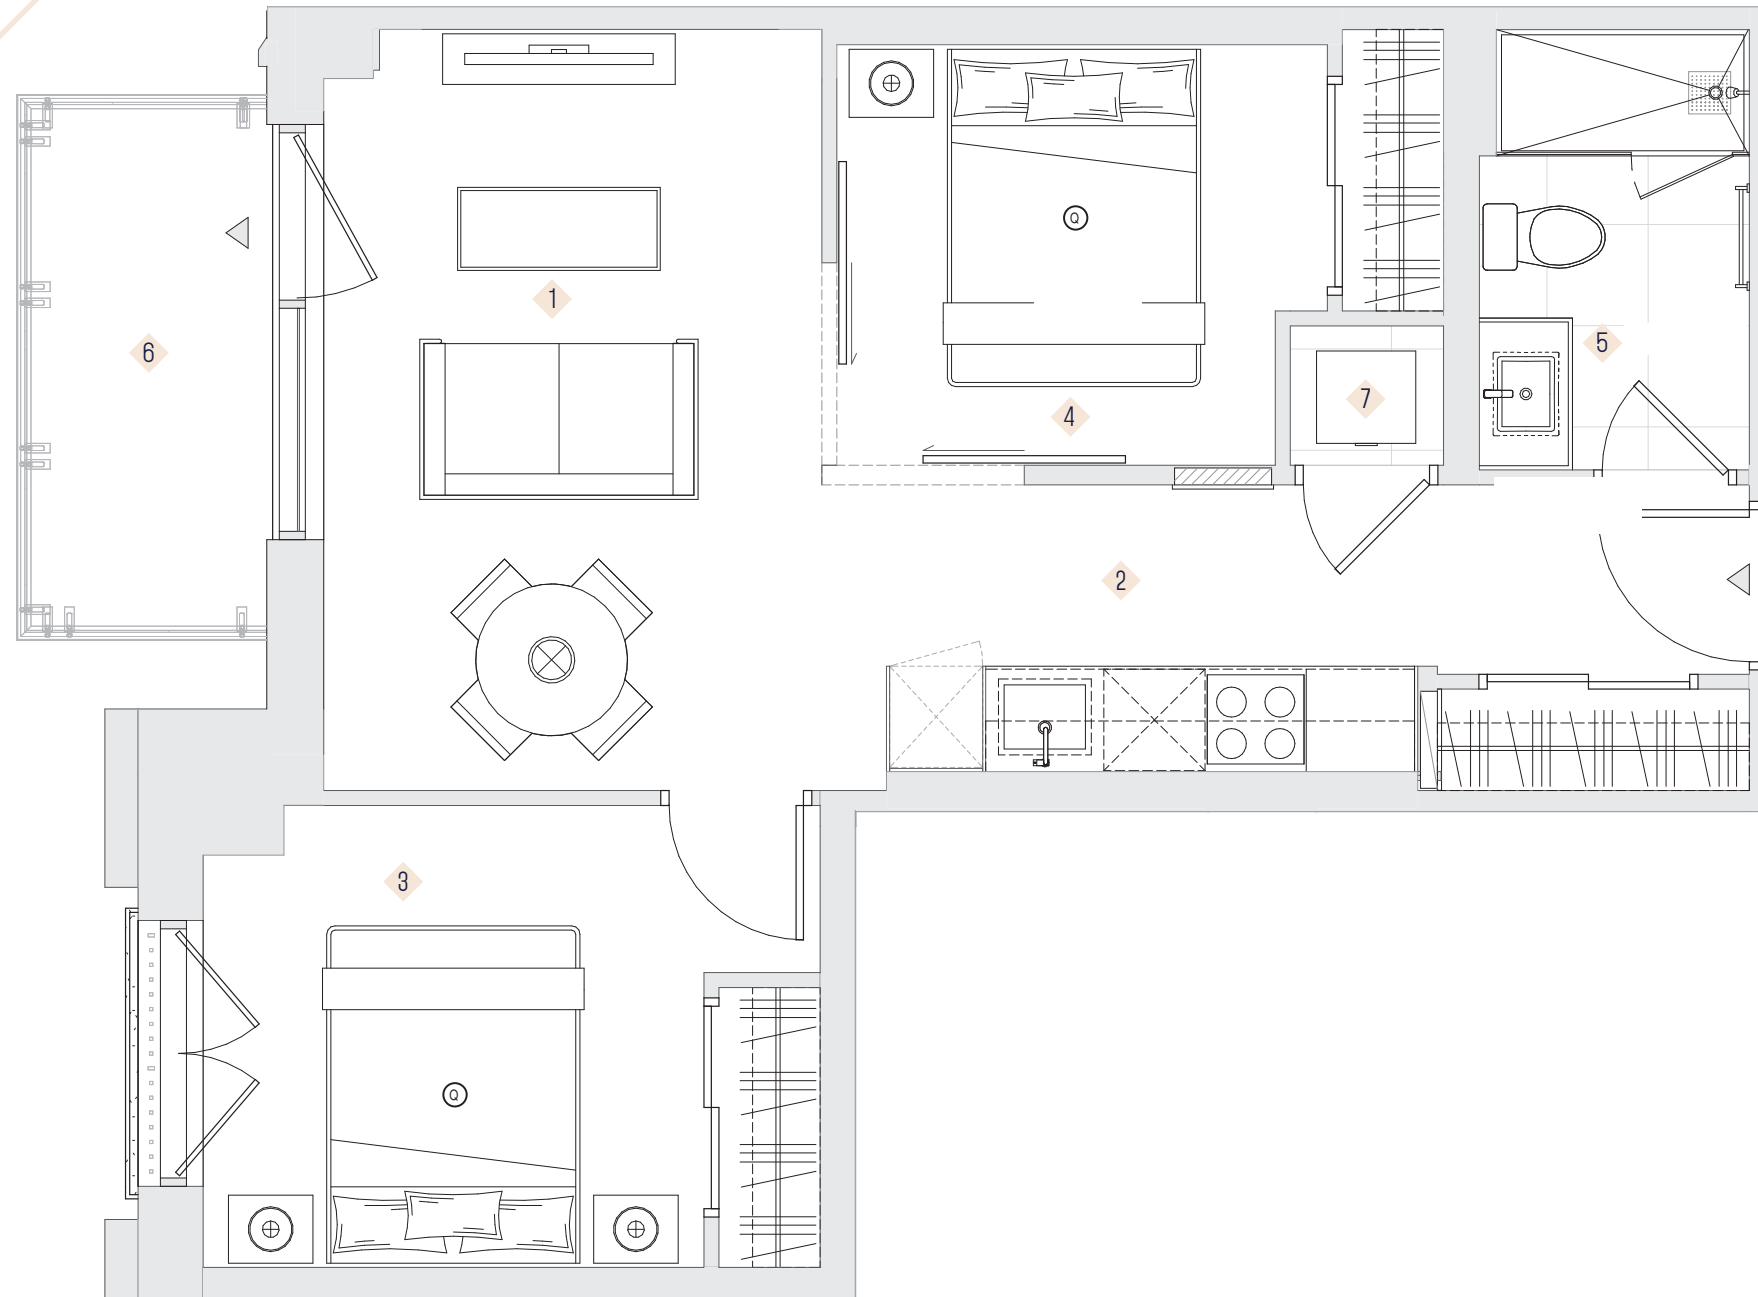

COLLECTION BEAVER HALL

2 CHAMBRES
Plan présenté
Suites 321 - 1721

[Est] - SUITES 221 (612 PI²)
[Est] - SUITES 321 - 1721 (598 PI²)

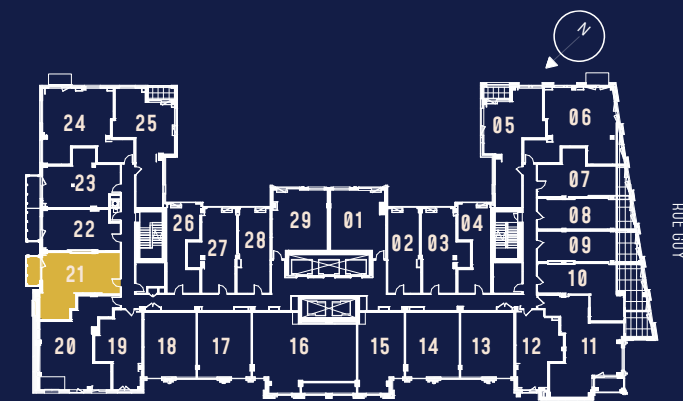

RUE SHERBROOKE O.

LES PLANS ET DIMENSIONS SONT PRÉLIMINAIRES ET PEUVENT ÊTRE SUJETS À CHANGEMENT SANS PRÉAVIS. LA SUPERFICIE INDICUÉE EST BRUTE, APPROXIMATIVE ET DONNÉE À TITRE INDICATIF SEULEMENT.

Un projet signé | A project by

BROCCOLINI