

BURLAND

2 CH / 2 SDB

UNITÉ1161 pi²

TOTAL1161 pi²

- 1

SALON

14'-9" X 17'-4"
- 2

CUISINE

8'-3" X 13'-0"
- 3

CHAMBRE PRINCIPALE

8'-4" X 13'-0"
- 4

CHAMBRE 2

10'-2" X 11'-7"
- 5


SALLE DE BAIN PRINCIPALE

8'-0" X 14'-3"
- 6

SALLE DE BAIN

5'-6" X 14'-3"
- 7


LAVEUSE ET SÉCHEUSE

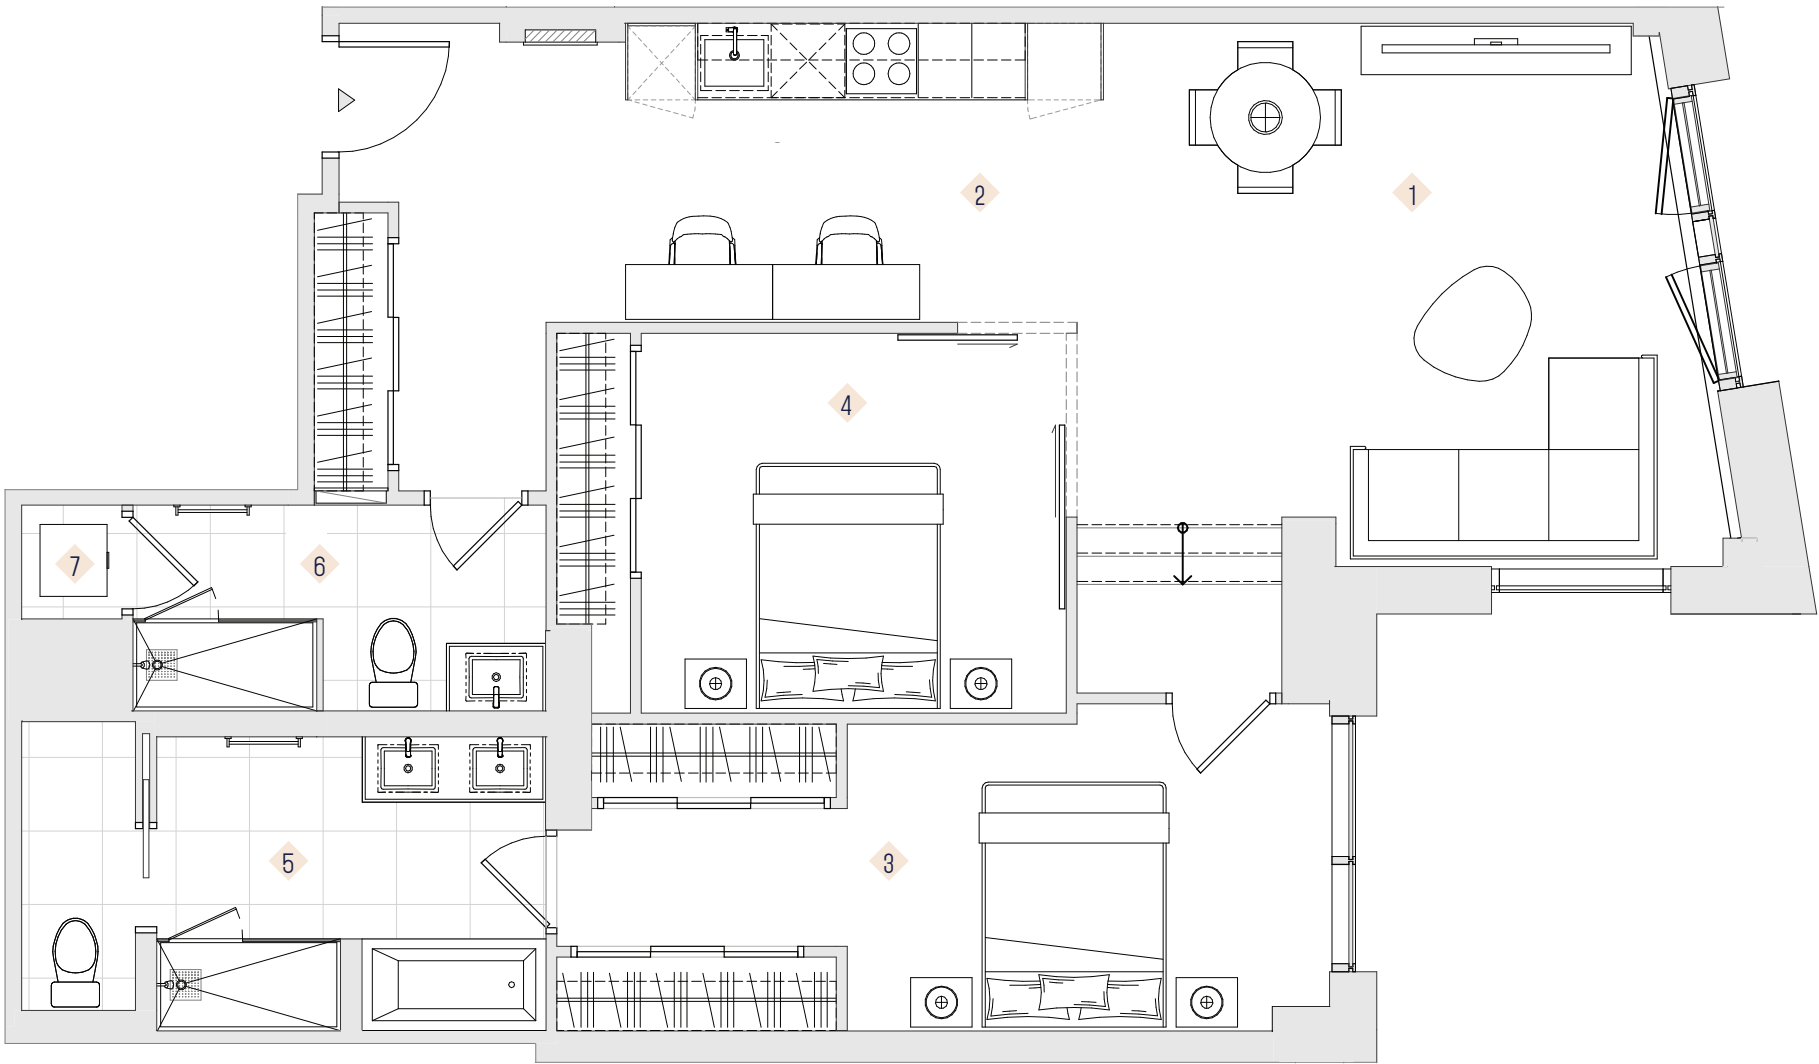

COLLECTION BURLAND

2 CHAMBRES
Plan présenté
Suite 111

[Ouest] - SUITE 111

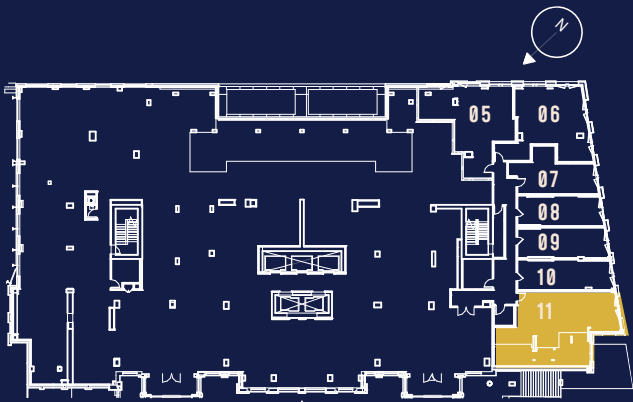

LES PLANS ET DIMENSIONS SONT PRÉLIMINAIRES ET PEUVENT ÊTRE SUJETS À CHANGEMENT SANS PRÉAVIS. LA SUPERFICIE INDICUÉE EST BRUTE, APPROXIMATIVE ET DONNÉE À TITRE INDICATIF SEULEMENT.

Un projet signé par
BROCCOLINI