

## DUPUIS

1 CH / 1 SDB

UNITÉ


475 pi<sup>2</sup>

TOTAL

475 pi<sup>2</sup>

- ① SALON
- ② CUISINE
- ③ CHAMBRE
- ④ SALLE DE BAIN
- ⑤ LAVEUSE ET SÉCHEUSE


11'-1" X 10'-6"  
10'-8" X 11'-3"  
8'-10" X 9'-10"  
4'-6" X 8'-9"

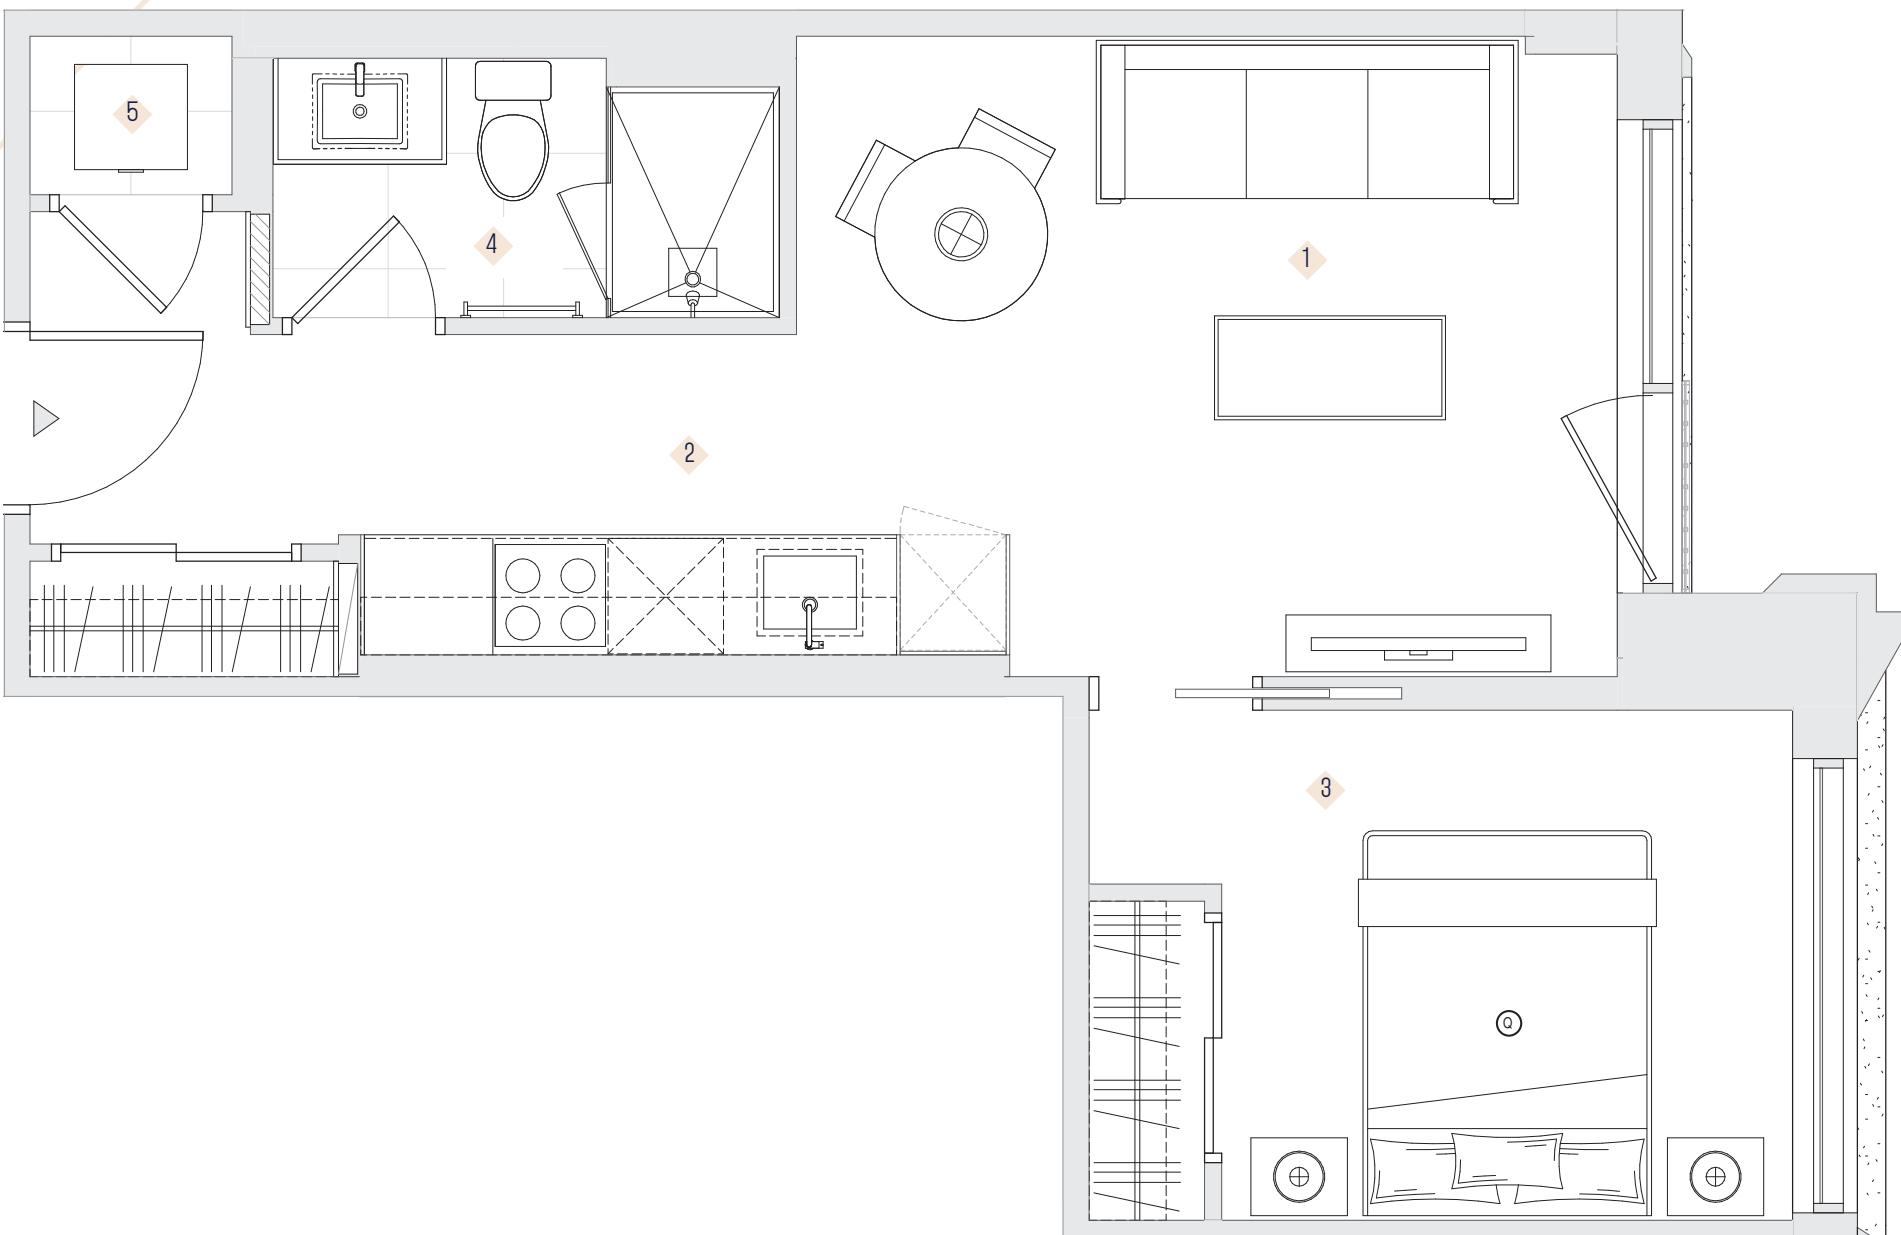

### COLLECTION DUPUIS

1 CHAMBRE  
Plan présenté  
Suite 1710

[Ouest] - SUITES 1010 - 1710 (475 PI<sup>2</sup>)

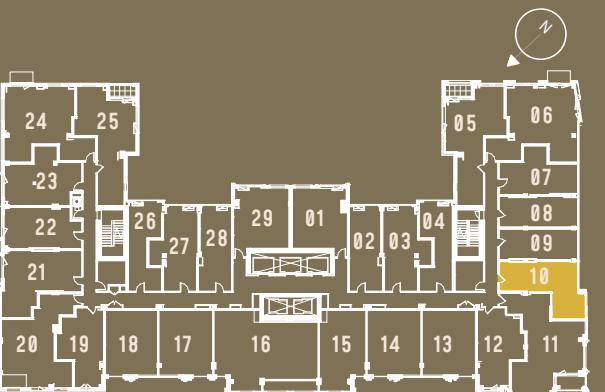

RUE SHERBROOKE O.

LES PLANS ET DIMENSIONS SONT PRÉLIMINAIRES ET PEUVENT ÊTRE SUJETS À CHANGEMENT SANS PRÉAVIS. LA SUPERFICIE INDICUÉE EST BRUTE, APPROXIMATIVE ET DONNÉE À TITRE INDICATIF SEULEMENT.