


MOUNT ROYAL

2 CH / 2 SDB

UNITÉ	1591 - 1593 pi ²
BALCON	44 pi ²
TOTAL	1635 - 1637 pi ²

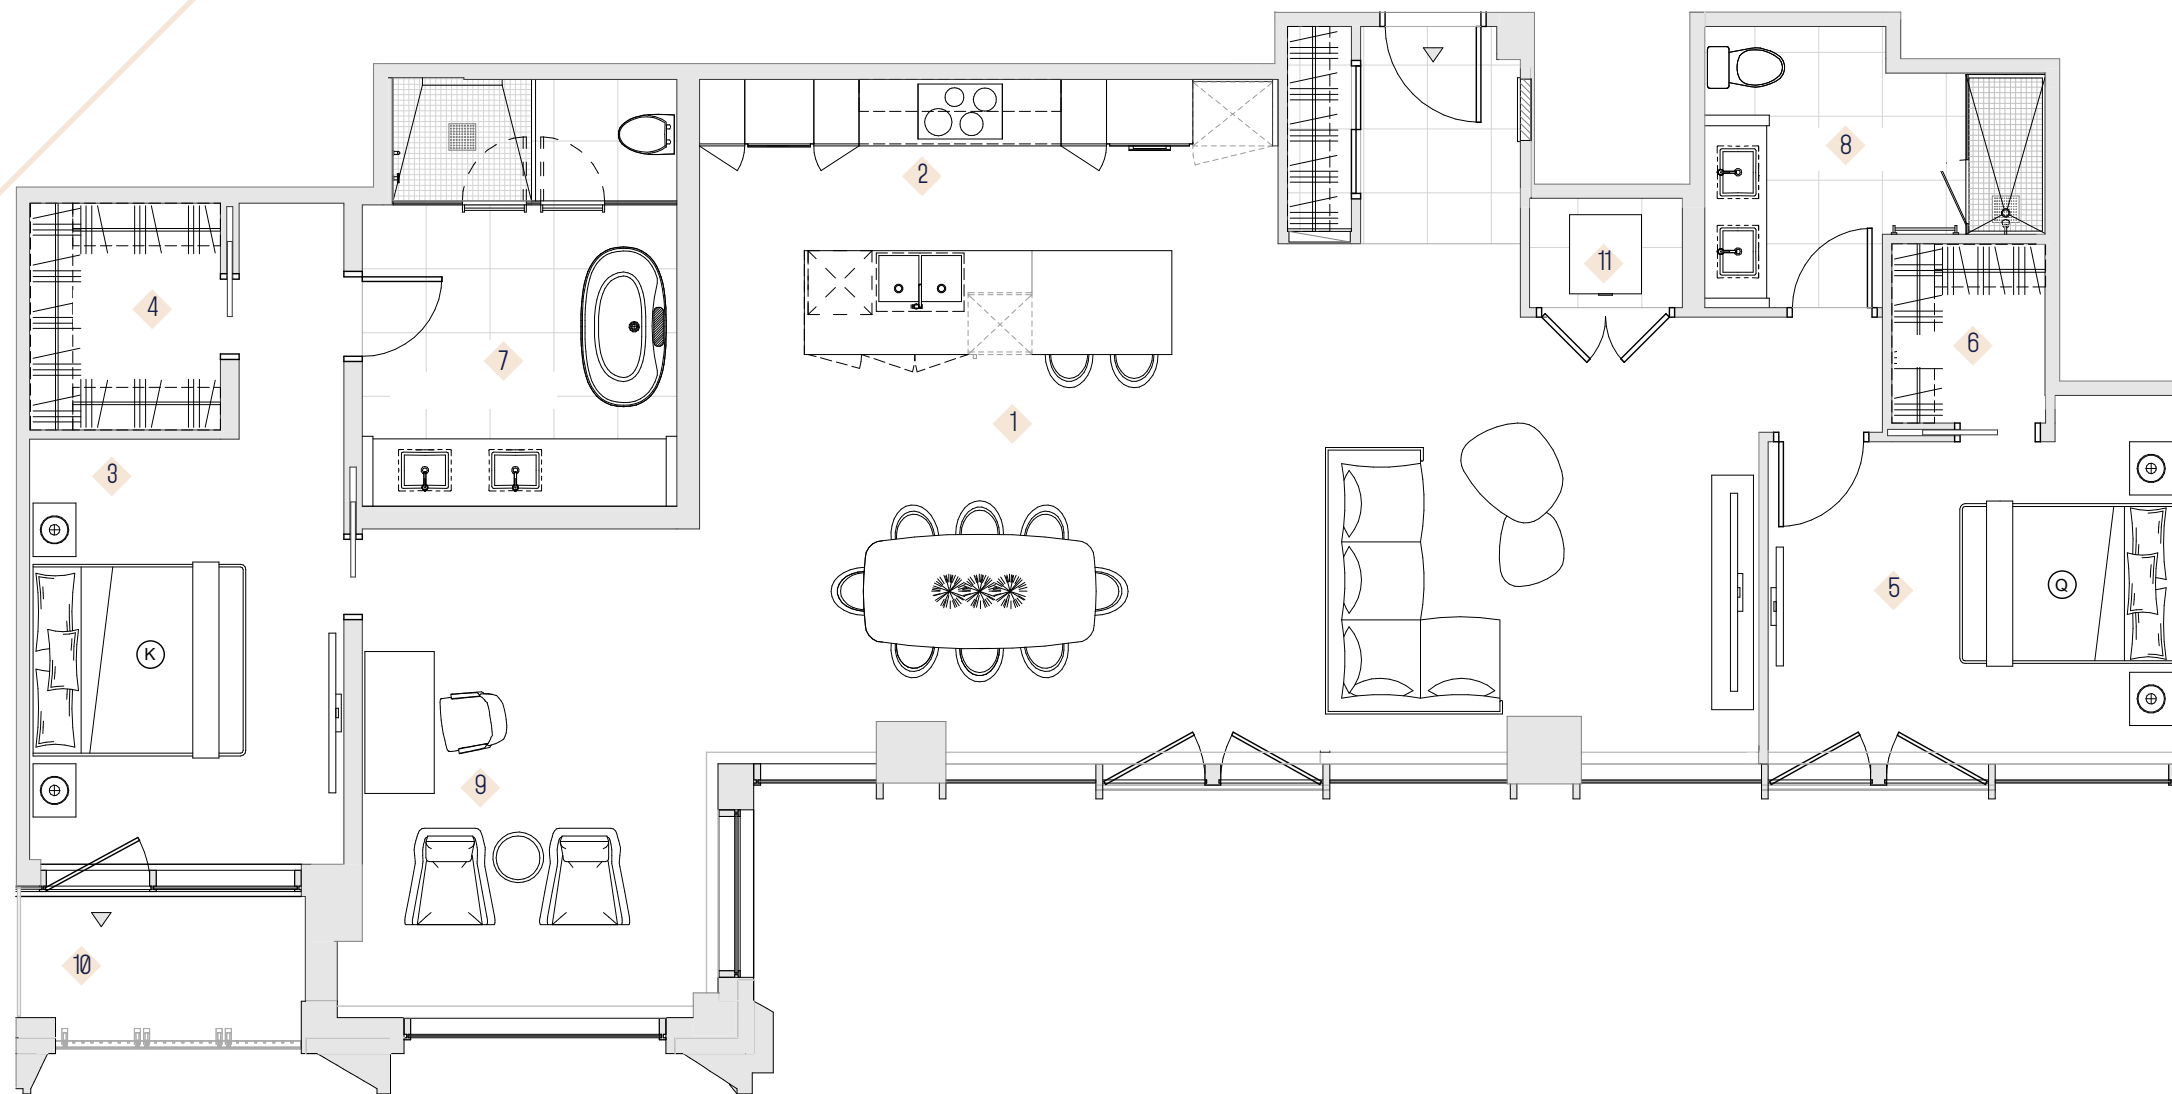

1	SALON	10'-0" X 33'-2"
2	CUISINE	11'-0" X 18'-1"
3	CHAMBRE PRINCIPALE	13'-3" X 9'-10"
4	GARDE-ROBE	7'-1" X 5'-11"
5	CHAMBRE	9'-9" X 12'-8"
6	GARDE-ROBE	5'-7" X 4'-9"
7	SALLE DE BAIN PRINCIPALE	13'-5" X 9'-10"
8	SALLE DE BAIN	8'-9" X 10'-8"
9	DEN	14'-11" X 10'-9"
10	BALCON	4'-9" X 8'-11"
11	LAVEUSE & SÉCHEUSE	




COLLECTION MOUNT ROYAL

PENTHOUSE
2 CHAMBRES

[Nord] - SUITES 2304 AND 2305 [1591 PI²]

Option à 3 chambres disponible

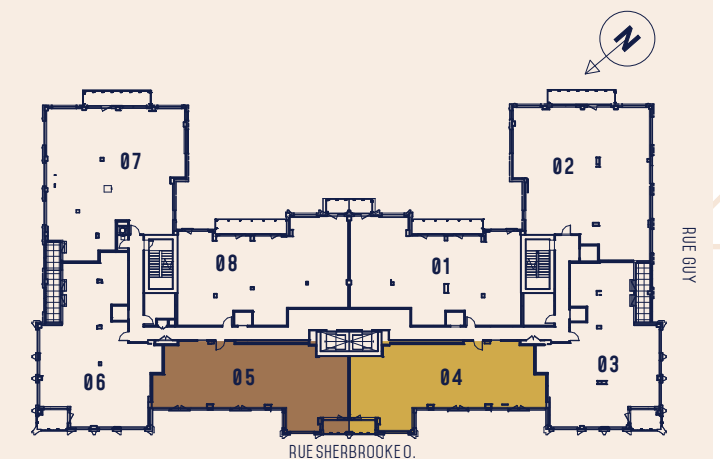

LES PLANS ET DIMENSIONS SONT PRÉLIMINAIRES ET PEUVENT ÊTRE SUJETS À CHANGEMENT SANS PRÉAVIS. LA SUPERFICIE INDICUÉE EST BRUTE, APPROXIMATIVE ET DONNÉE À TITRE INDICATIF SEULEMENT.

Un projet signé à l'architecte par

BROCCOLINI