

LE SHERBROOKE


UN RICHE HÉRITAGE

BANK

2 CH / 1 SDB

UNITÉ	775 - 846 pi ²
BALCON	45 pi ²
TOTAL	820 - 891 pi ²

1	SALON	11'-8" X 12'-11"
2	CUISINE	4'-9" X 10'-6"
3	CHAMBRE PRINCIPALE	9'-1" X 11'-9"
4	CHAMBRE 2	8'-5" X 9'-4"
5	SALLE DE BAIN	5'-0" X 8'-5"
6	BALCON	5'-0" X 9'-1"
7	LAVEUSE ET SÉCHEUSE	

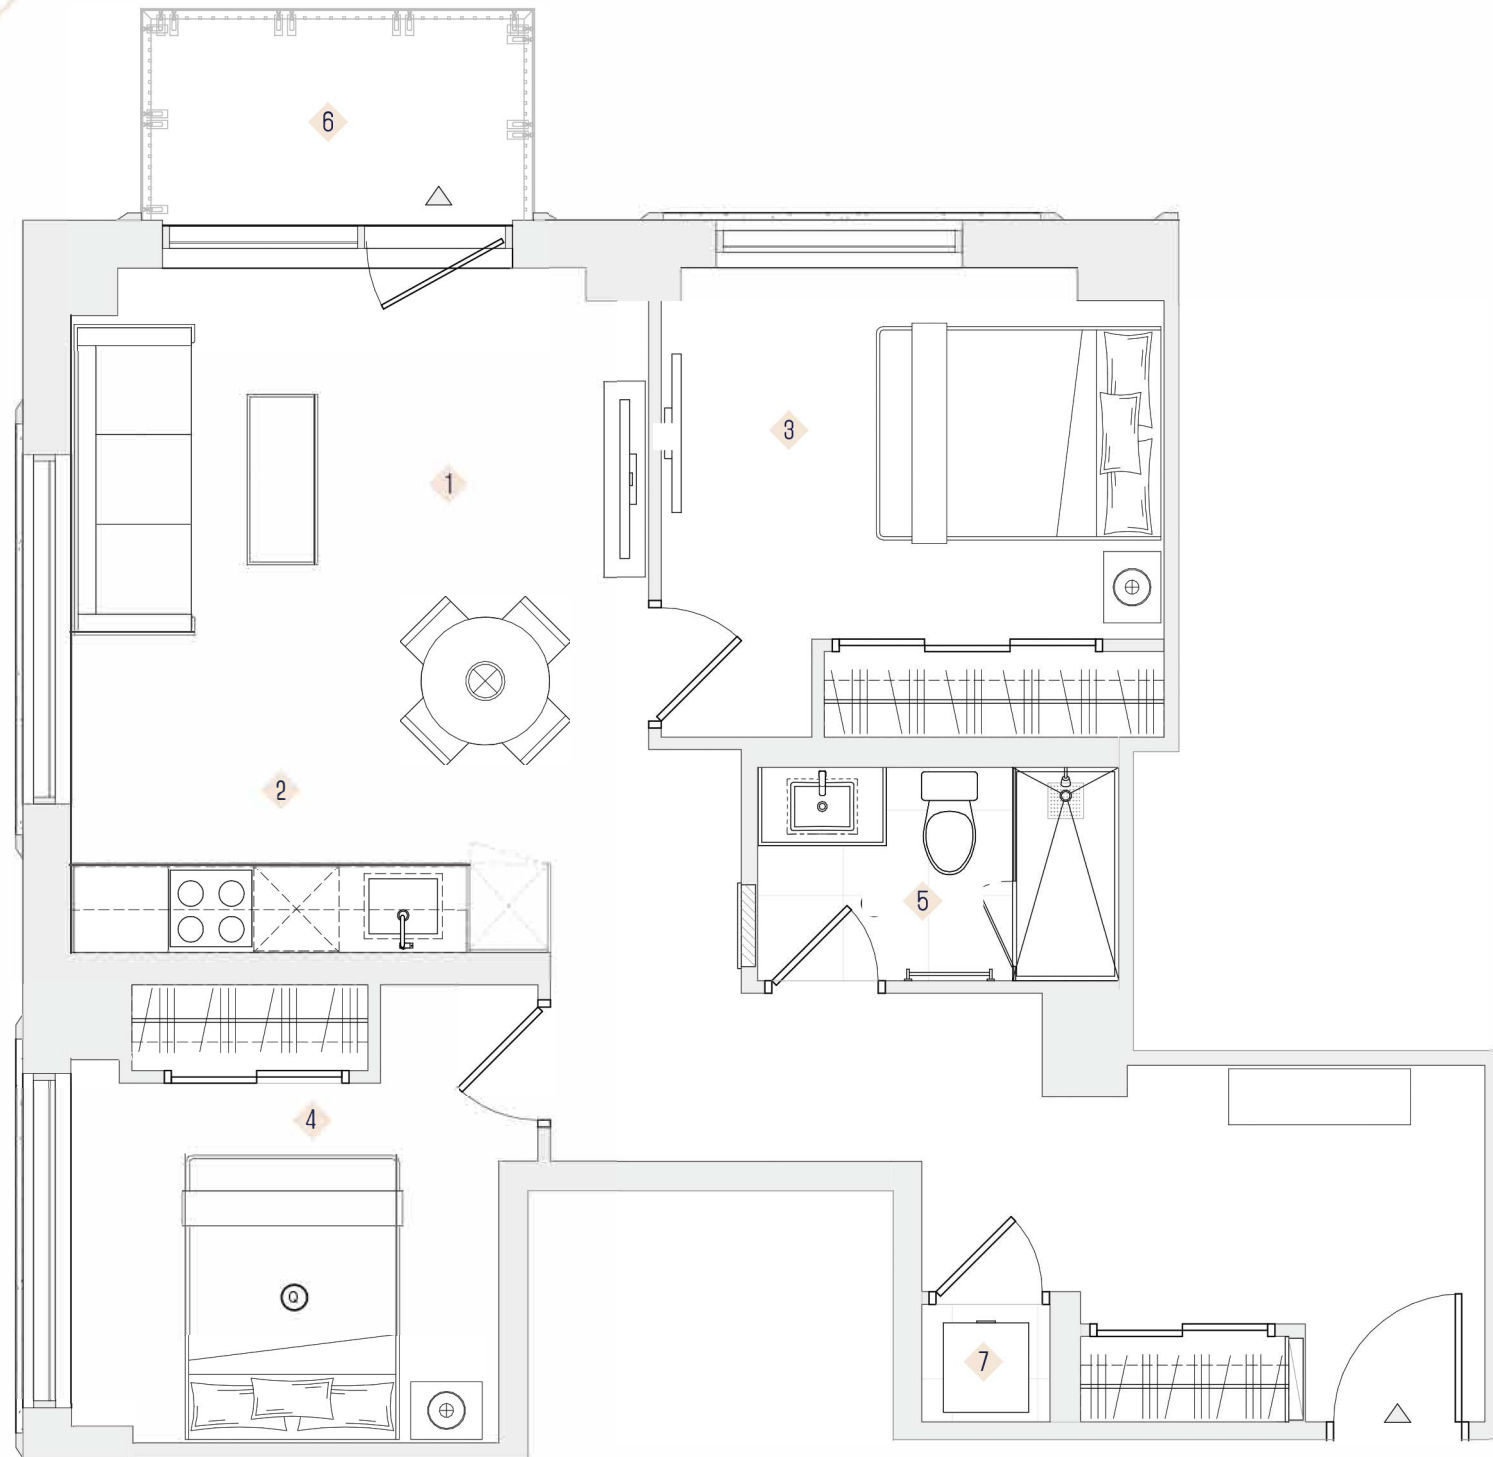

COLLECTION BANK

2 CHAMBRES

[Sud-ouest] - SUITES 106 - 506 [846 pi²] [Sud-est] - SUITES 224 - 824 [784 pi²]
[Sud-ouest] - SUITES 1206 - 1406 [775 pi²] [Sud-est] - SUITES 1224 - 1424 [784 pi²]



RUE SHERBROOKE O.

La surface au sol utilisable réelle varie de la surface au sol indiquée. Tous les meubles sont à titre indicatif seulement et ne sont pas inclus dans la suite. Toutes les dimensions sont approximatives. Les tailles et les spécifications sont sujettes à changement sans préavis. E. & O. E. avril 2023.

Actual useable floor space varies from stated floor area. All furniture is for illustrative purpose only and not included in the suite. All dimensions are approximate. Sizes and specifications are subject to change without notice. E. & O. E. April 2023.

Un projet signé I A project by

BROCCOLINI