

BELLEVUE

2 CH / 2.5 SDB


UNITÉ	1559 - 1667 pi²
BALCON	65 pi²
TOTAL	1624 - 1732 pi²

1	SALON	16'-5" X 20'-11"
2	CUISINE	20'-0" X 21'-8"
3	CHAMBRE PRINCIPALE	10'-0" X 11'-4"
4	GARDE-ROBE	4'-4" X 7'-0"
5	CHAMBRE	12'-4" X 13'-1"
6	GARDE-ROBE	5'-4" X 8'-2"
7	SALLE DE BAIN PRINCIPALE	10'-11" X 8'-10"
8	SALLE DE BAIN	4'-11" X 10'-8"
9	SALLE D'EAU	6'-1" X 5'-6"
10	BALCON	10'-2" X 6'-7"
11	GARDE-MANGER	6'-8" X 5'-6"
12	LAVEUSE & SÉCHEUSE	



La surface au sol utilisable réelle varie de la surface au sol indiquée. Tous les meubles sont à titre indicatif seulement et ne sont pas inclus dans la suite. Toutes les dimensions sont approximatives. Les tailles et les spécifications sont sujettes à changement sans préavis. E. & O. E. avril 2023.

Actual useable floor space varies from stated floor area. All furniture is for illustrative purpose only and not included in the suite. All dimensions are approximate. Sizes and specifications are subject to change without notice. E. & O. E. April 2023.

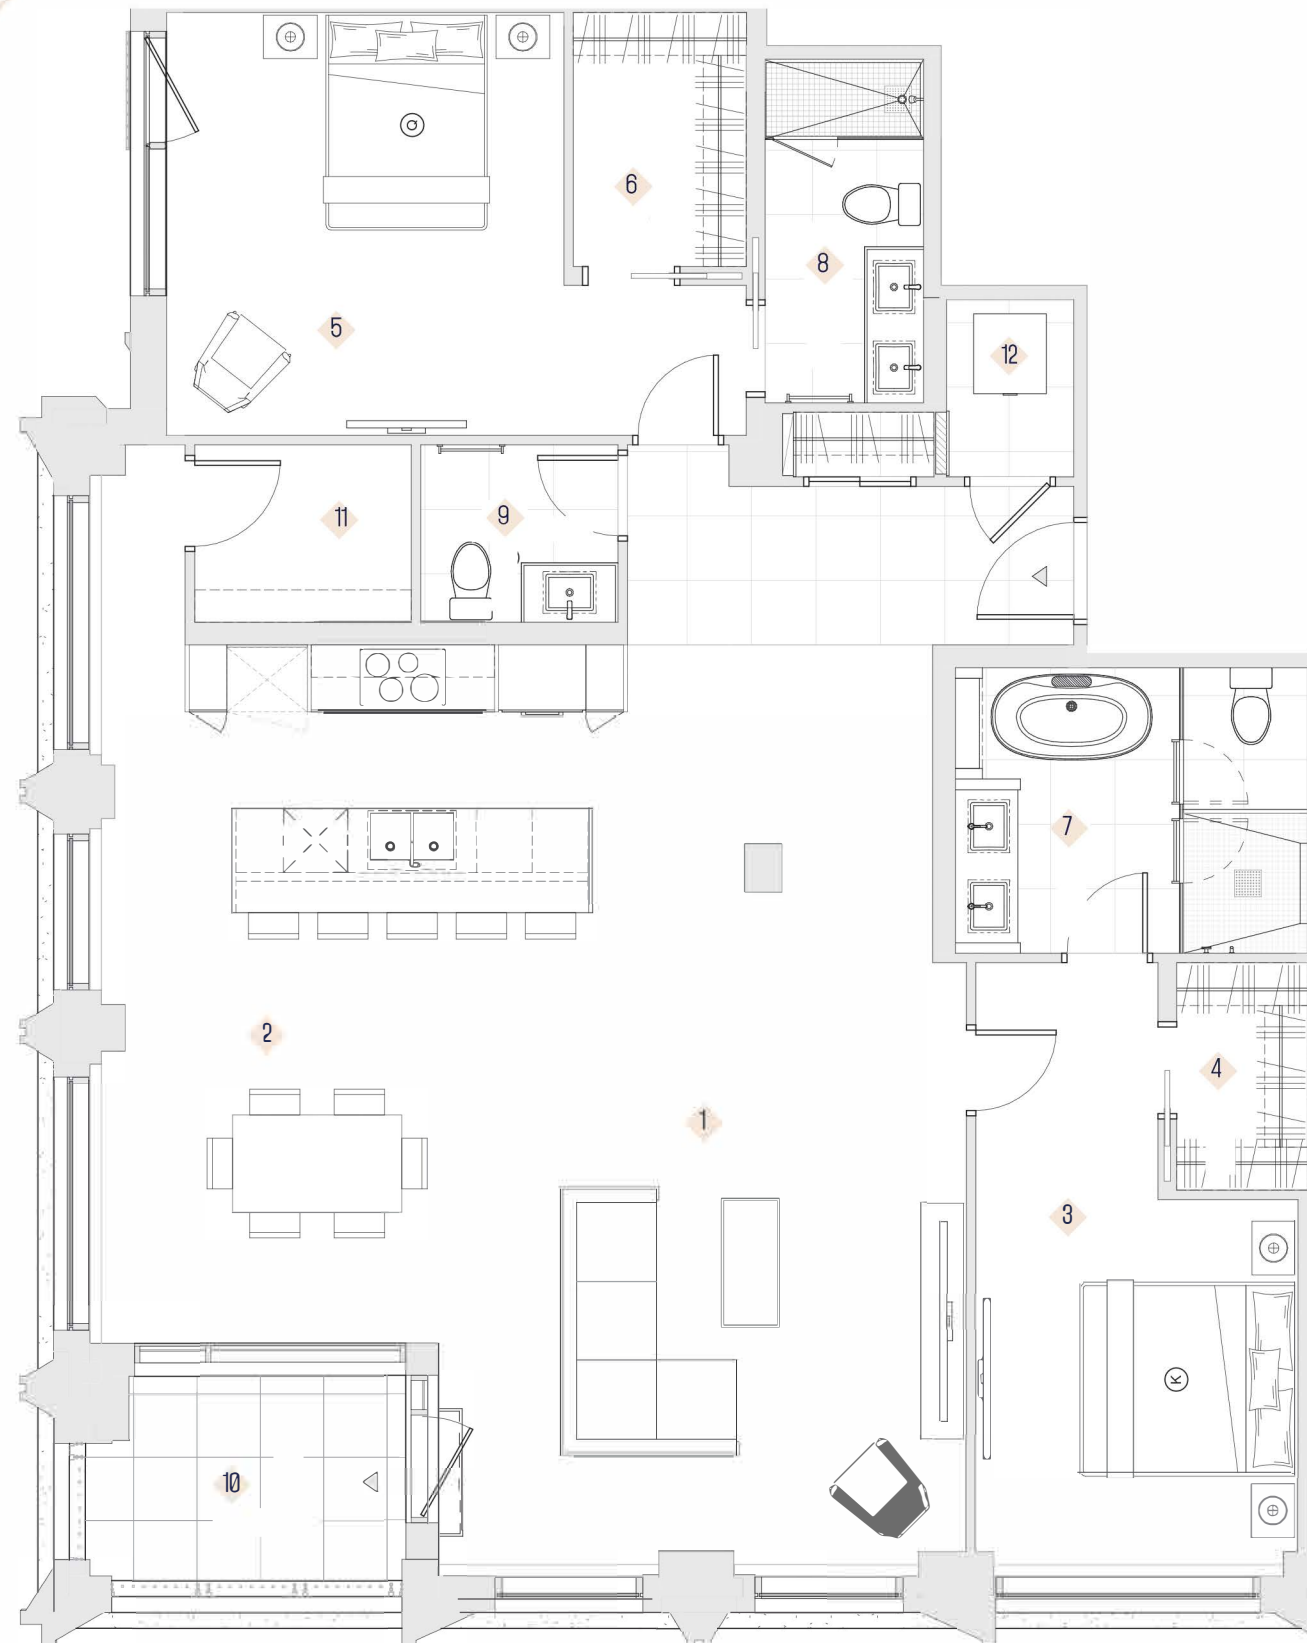

COLLECTION BELLEVUE

SUITE EXÉCUTIVE
2 CHAMBRES

[Nord-est] - SUITE 2009 [1667 PI²]
[Nord-ouest] - SUITES 1805 - 1905 [1604 PI²]

