



COLLECTION ELMBANK

2 CHAMBRES


[Sud-est] - SUITE 205 [718 PI²]

[Sud-est] - SUITE 305 - 1005 [716 PI²]

[Sud-est] - SUITE 1205- 1405 [716 PI²]

[Sud-ouest] - SUITE 225 [709 PI²]

[Sud-ouest] - SUITE 325 - 1425 [708 PI²]

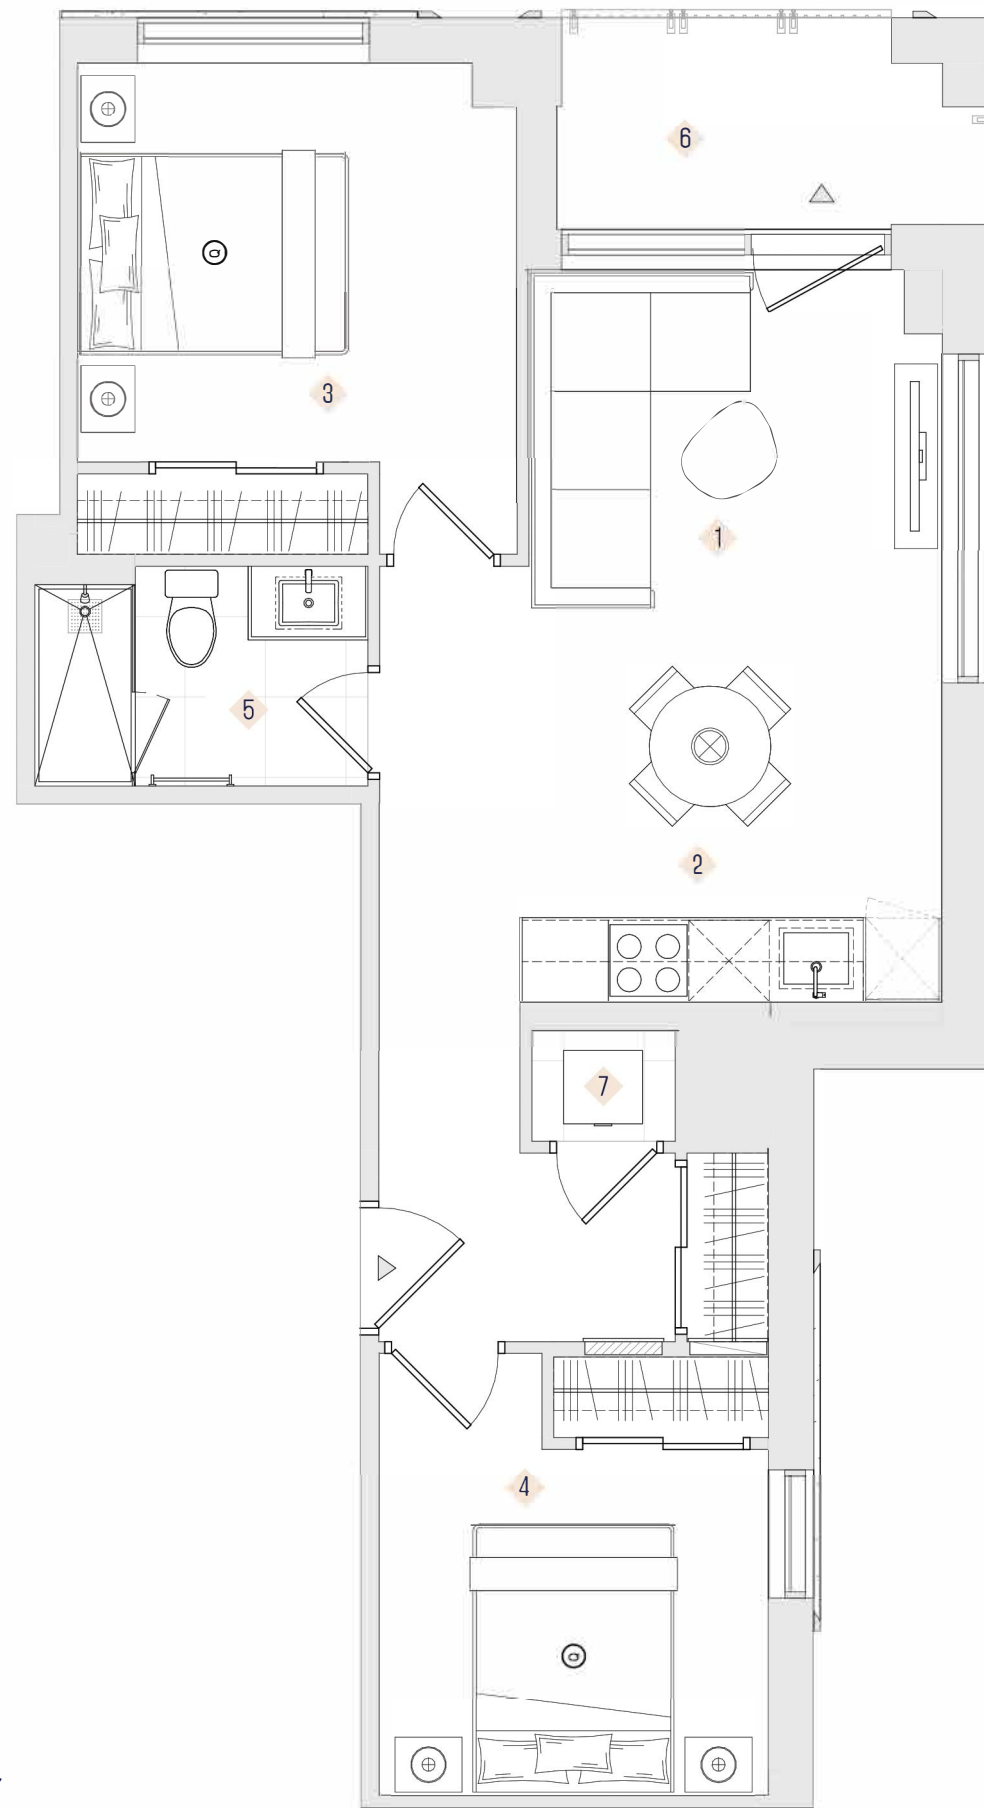

LE SHERBROOKE

UN RICHE HÉRITAGE

ELMBANK


2 CH / 1 SDB

UNITÉ 709 - 718 pi²

BALCON 51 pi²

TOTAL 760 - 769 pi²

1	SALON	10'-3" X 8'-5"
2	CUISINE	10'-3" X 9'-10"
3	CHAMBRE PRINCIPALE	10'-11" X 9'-11"
4	CHAMBRE 2	9'-6" X 8'-7"
5	SALLE DE BAIN	8'-3" X 5'-5"
6	BALCON	10'-6" X 5'-1"
7	LAVEUSE ET SÈCHEUSE	

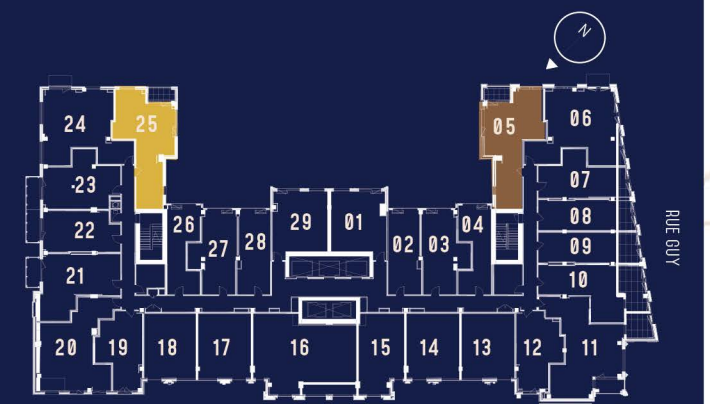

RUE SHERBROOKE O.

La surface au sol utilisable réelle varie de la surface au sol indiquée. Tous les meubles sont à titre indicatif seulement et ne sont pas inclus dans la suite. Toutes les dimensions sont approximatives. Les tailles et les spécifications sont sujettes à changement sans préavis. E. & O. E. avril 2023.

Actual useable floor space varies from stated floor area. All furniture is for illustrative purpose only and not included in the suite. All dimensions are approximate. Sizes and specifications are subject to change without notice. E. & O. E. April 2023.

Un projet signé I A project by

BROCCOLINI