

GOODWIN


2 CH / 2 SDB

UNITÉ 977 - 993 pi²

BALCON 72 pi²

TOTAL 1049 - 1065 pi²

1	SALON	12'-4" X 10'-11"
2	CUISINE	8'-1" X 16'-4"
3	CHAMBRE PRINCIPALE	9'-7" X 9'-10"
4	CHAMBRE 2	12'-1" X 9'-3"
5	SALLE DE BAIN PRINCIPALE	5'-0" X 10'-9"
6	SALLE DE BAIN	8'-4" X 5'-6"
7	BALCON	4'-1" X 17'-11"
8	DEN	10'-5" X 10'-10"
9	GARDE-ROBE	4'-11" X 5'-1"
10	LAVEUSE ET SÈCHEUSE	

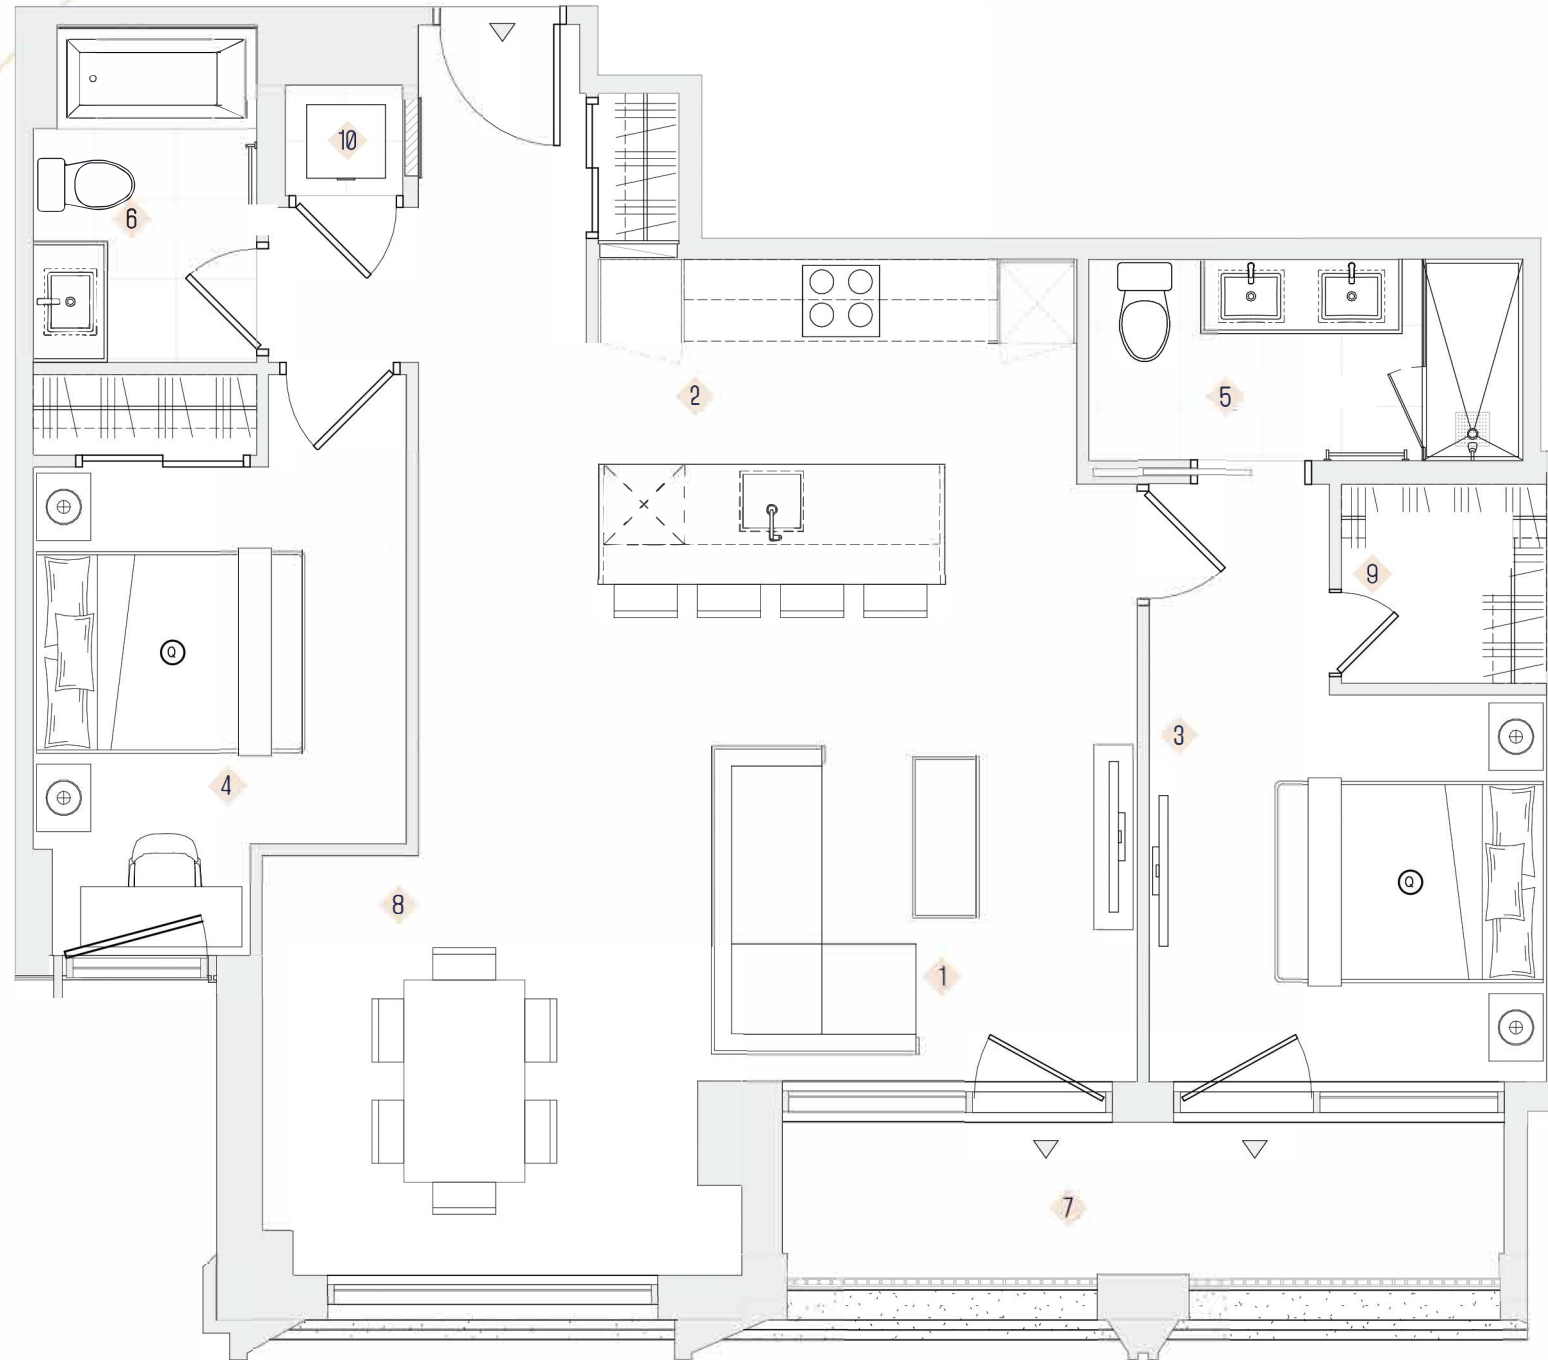

COLLECTION GOODWIN

2 CHAMBRES

[Nord] - SUITES 316 - 516 [993 PI²]

[Nord] - SUITE 716 [977 PI²]



RUE SHERBROOKE O.

La surface au sol utilisable réelle varie de la surface au sol indiquée. Tous les meubles sont à titre indicatif seulement et ne sont pas inclus dans la suite. Toutes les dimensions sont approximatives. Les tailles et les spécifications sont sujettes à changement sans préavis. E. & O. E. avril 2023.

Actual useable floor space varies from stated floor area. All furniture is for illustrative purpose only and not included in the suite. All dimensions are approximate. Sizes and specifications are subject to change without notice. E. & O. E. April 2023.

Un projet signé I A project by

BROCCOLINI