




COLLECTION MACDONALD

1 CHAMBRE

[Nord] - SUITE 317, 318 AND 518 [520 PI²]

[Nord] - SUITE 617 AND 1214 [468 PI²]

[Nord] - SUITES 1113 - 1413 [466 PI²]

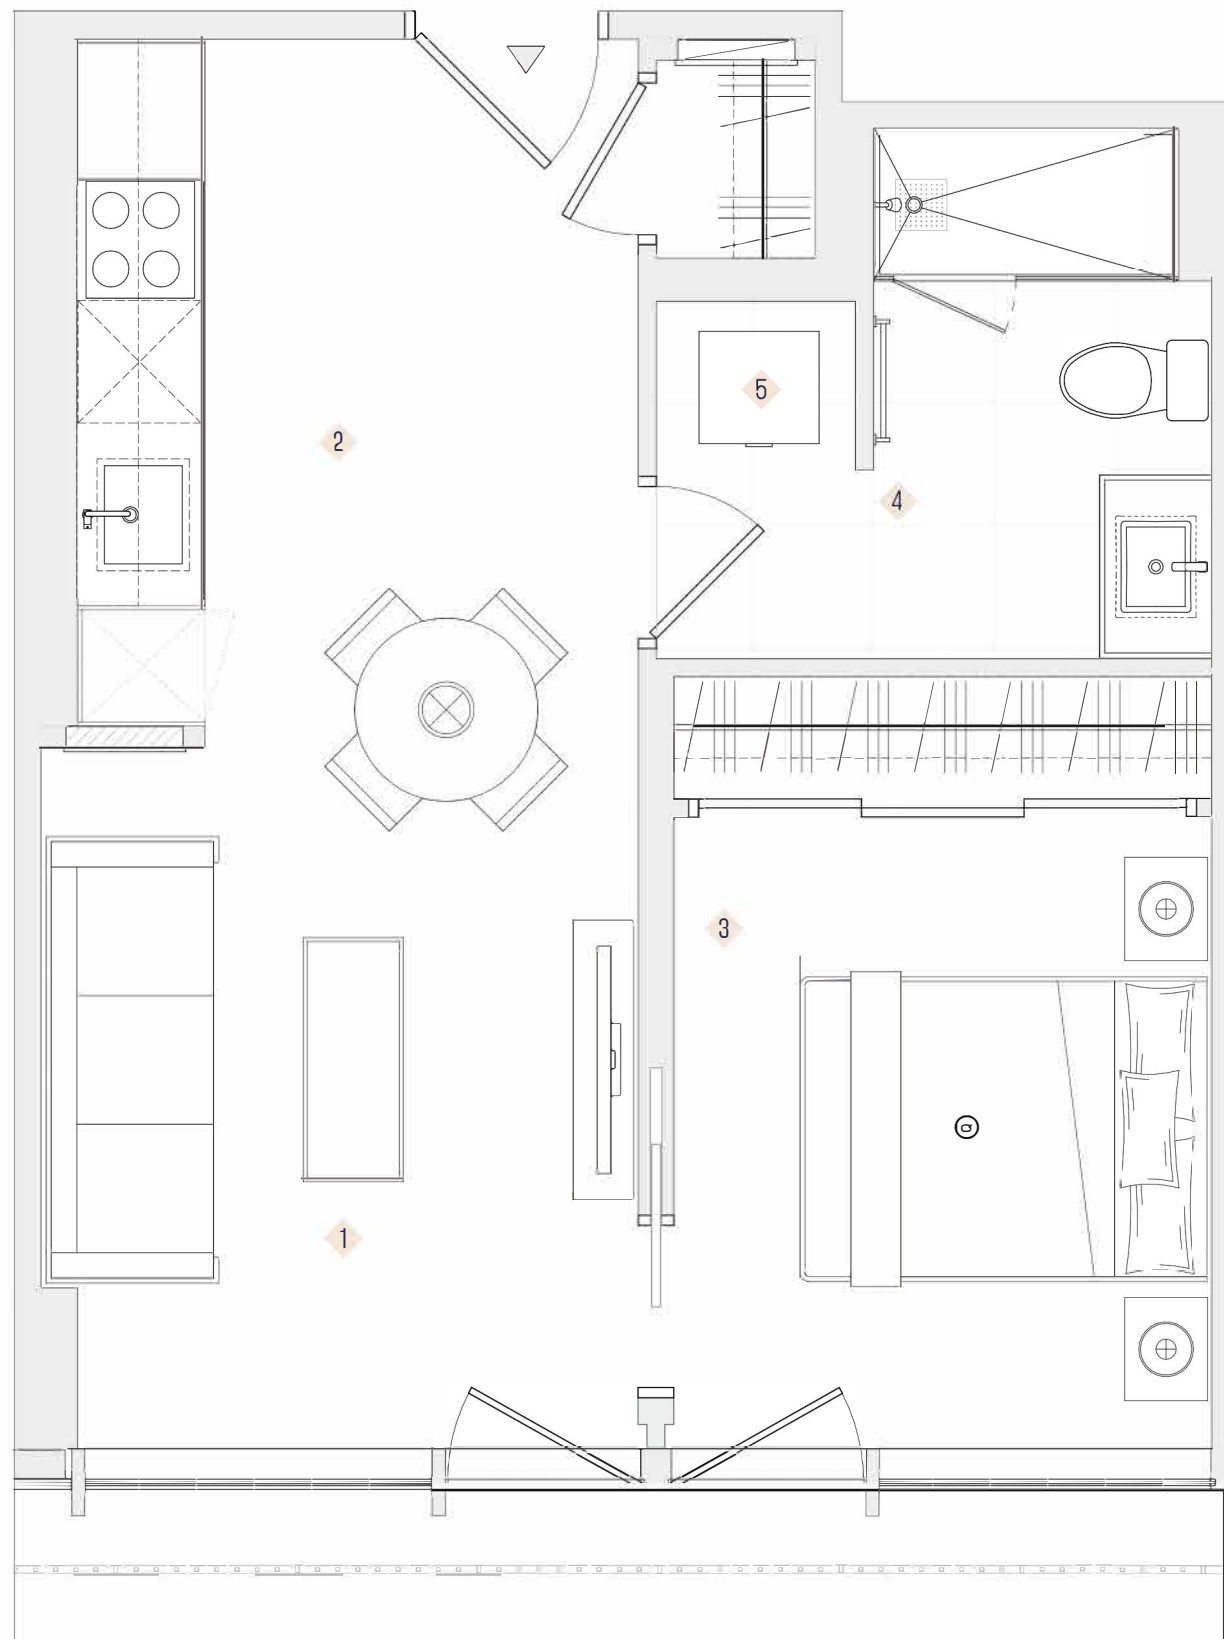

LE SHERBROOKE

UN RICHE HÉRITAGE


MACDONALD

1 CH / 1 SDB

UNITÉ 468 - 520 pi²

TOTAL 468 - 520 pi²

- | | | |
|---|---------------------|-----------------|
| 1 | SALON | 9'-9" X 11'-10" |
| 2 | CUISINE | 9'-2" X 11'-3" |
| 3 | CHAMBRE | 8'-9" X 10'-4" |
| 4 | SALLE DE BAIN | 9'-1" X 8'-8" |
| 5 | LAVEUSE ET SÈCHEUSE | |

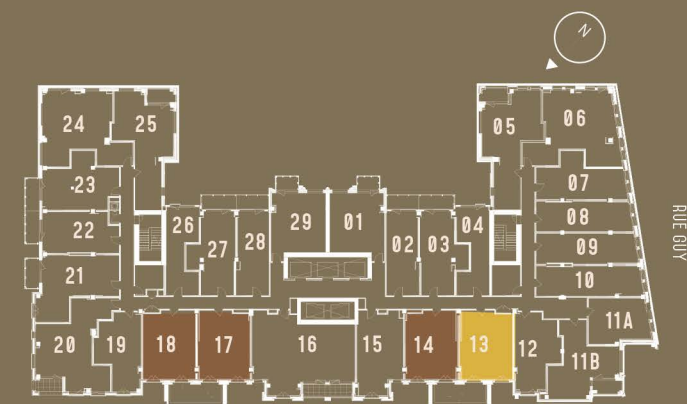

RUE SHERBROOKE O.

La surface au sol utilisable réelle varie de la surface au sol indiquée. Tous les meubles sont à titre indicatif seulement et ne sont pas inclus dans la suite. Toutes les dimensions sont approximatives. Les tailles et les spécifications sont sujettes à changement sans préavis. E. & O. E. avril 2023.

Actual useable floor space varies from stated floor area. All furniture is for illustrative purpose only and not included in the suite. All dimensions are approximate. Sizes and specifications are subject to change without notice. E. & O. E. April 2023.

Un projet signé I A project by

BROCCOLINI