


MCTAVISH

2 CH / 2 SDB

UNITÉ	1173 - 1254 pi ²
BALCON	49 pi ²
TOTAL	1222 - 1303 pi ²

1	SALON	11'-1" X 14'-1"
4	CUISINE	14'-6" X 18'-3"
8	CHAMBRE PRINCIPALE	10'-0" X 12'-11"
9	CHAMBRE	9'-10" X 12'-7"
9	GARDE-ROBE	4'-10" X 4'-6"
6	SALLE DE BAIN PRINCIPALE	9'-6" X 11'-3"
7	SALLE DE BAIN	5'-9" X 8'-0"
9	BALCON	9'-11" X 4'-5"
9	LAVEUSE ET SÈCHEUSE	

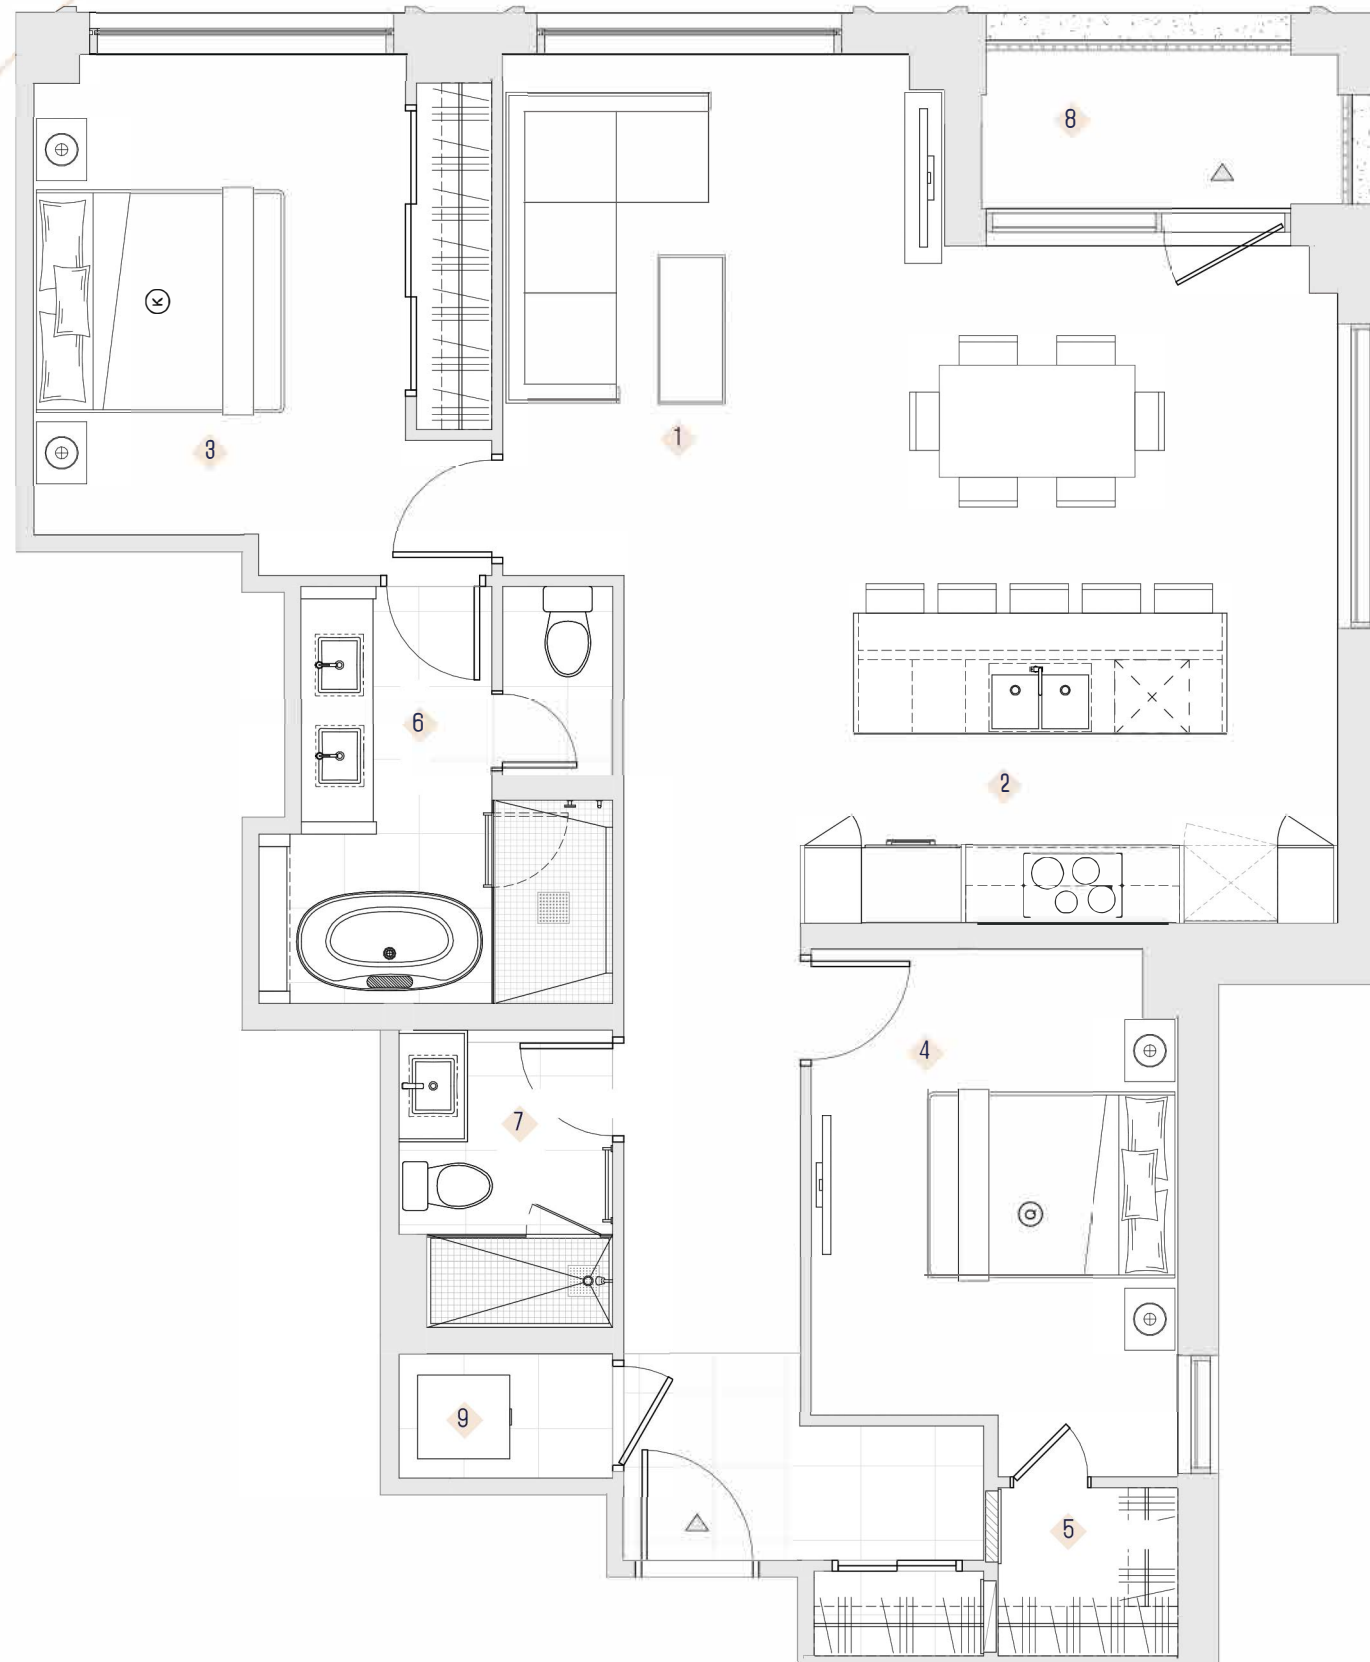

COLLECTION MCTAVISH

SUITE EXÉCUTIVE
2 CHAMBRES

[Sud-ouest] - SUITE 1811 [1173 PI²]
[Sud-est] - SUITE 1803 - 2003 [1254 PI²]



La surface au sol utilisable réelle varie de la surface au sol indiquée. Tous les meubles sont à titre indicatif seulement et ne sont pas inclus dans la suite. Toutes les dimensions sont approximatives. Les tailles et les spécifications sont sujettes à changement sans préavis. E. & O. E. avril 2023.

Actual useable floor space varies from stated floor area. All furniture is for illustrative purpose only and not included in the suite. All dimensions are approximate. Sizes and specifications are subject to change without notice. E. & O. E. April 2023.