


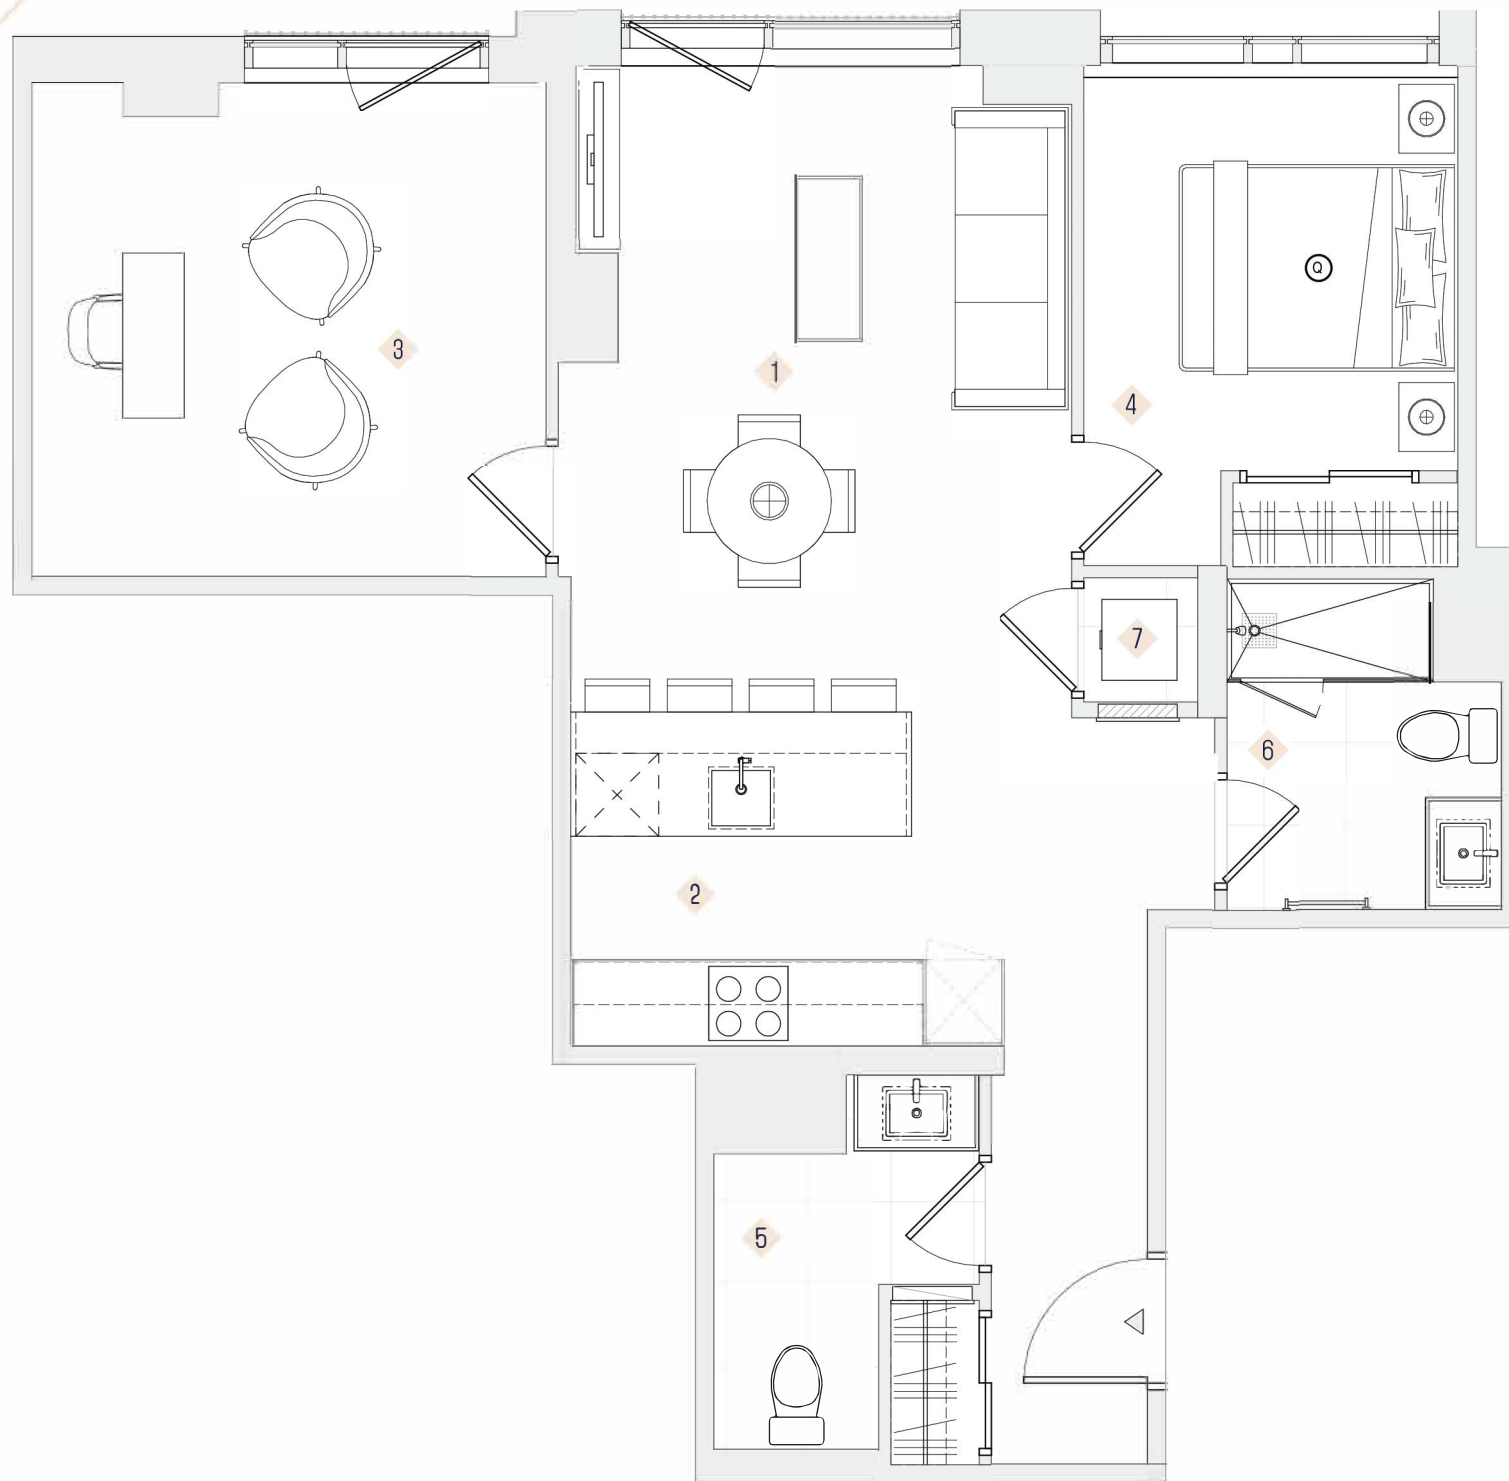

COLLECTION MEREDITH

1 CHAMBRE

[Sud-est] - SUITE 105 (855 PI²)



LE SHERBROOKE

UN RICHE HÉRITAGE

MEREDITH

1 CH / 1.5 SDB

UNITÉ 855 pi²

TOTAL 855 pi²

1	SALON	15'-8" X 12'-0"
2	CUISINE	8'-1" X 10'-6"
3	BUREAU	9'-8" X 12'-5"
4	CHAMBRE	9'-10" X 9'-0"
5	SALLE DE BAIN	9'-1" X 6'-5"
6	SALLE DE BAIN	8'-0" X 6'-8"
7	LAVEUSE ET SÉCHEUSE	



La surface au sol utilisable réelle varie de la surface au sol indiquée. Tous les meubles sont à titre indicatif seulement et ne sont pas inclus dans la suite. Toutes les dimensions sont approximatives. Les tailles et les spécifications sont sujettes à changement sans préavis. E. & O. E. avril 2023.

Actual useable floor space varies from stated floor area. All furniture is for illustrative purpose only and not included in the suite. All dimensions are approximate. Sizes and specifications are subject to change without notice. E. & O. E. April 2023.

Un projet signé I A project by

BROCCOLINI