




COLLECTION ONTARIO

1 CHAMBRE

[Nord] - SUITES 315 - 515 [540 PI²]
[Nord] - SUITES 615 - 815 [523PI²]

[Nord] - SUITES 1115 - 1415 [523PI²]

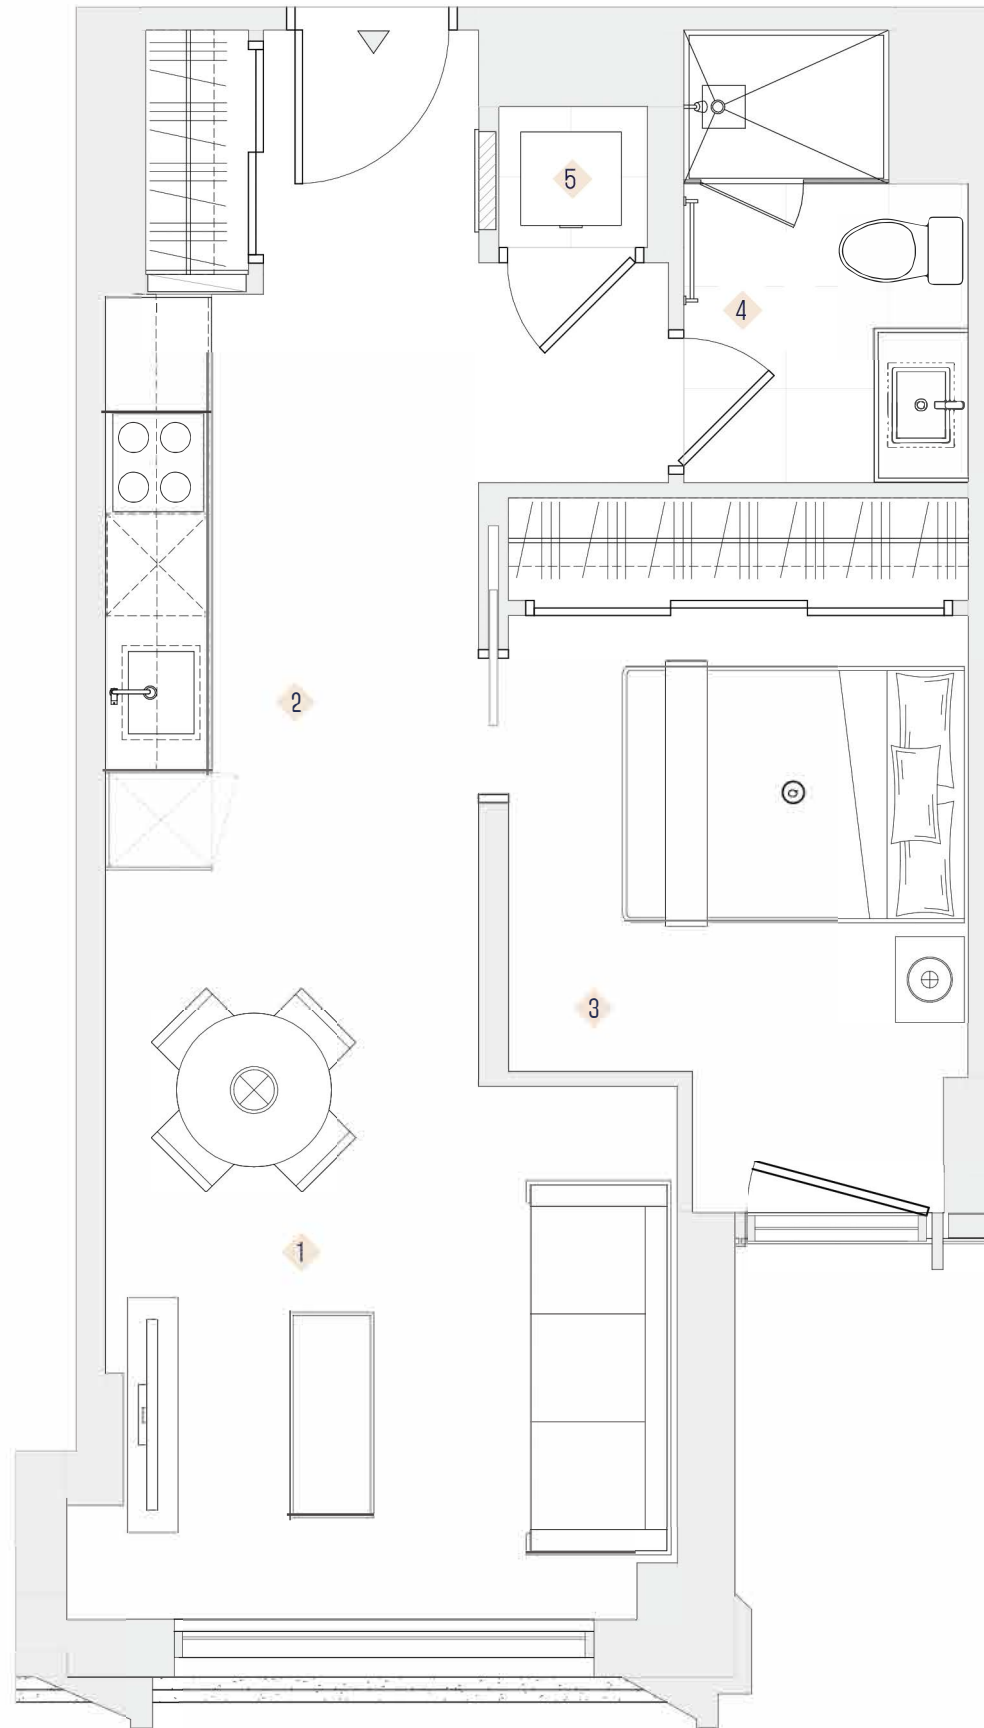

LE SHERBROOKE

UN RICHE HÉRITAGE


ONTARIO

1 CH / 1 SDB

UNITÉ 523 - 540 pi²

TOTAL 523 - 540 pi²

1	SALON	11'-11" X 10'-5"
2	CUISINE	7'-3" X 15'-5"
3	CHAMBRE	8'-11" X 11'-8"
4	SALLE DE BAIN	5'-6" X 8'-10"
5	LAVEUSE ET SÈCHEUSE	

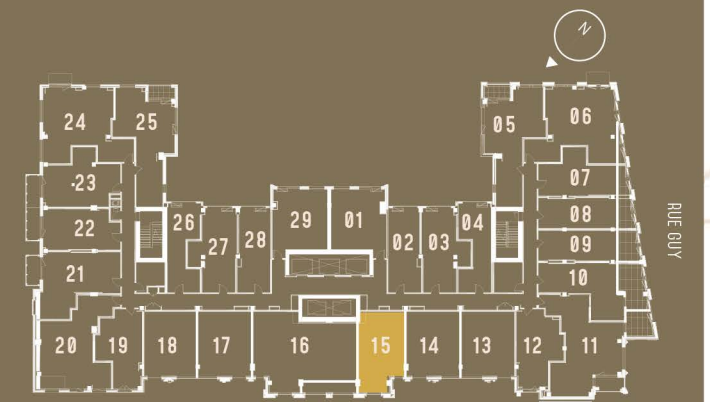

RUE SHERBROOKE O.

La surface au sol utilisable réelle varie de la surface au sol indiquée. Tous les meubles sont à titre indicatif seulement et ne sont pas inclus dans la suite. Toutes les dimensions sont approximatives. Les tailles et les spécifications sont sujettes à changement sans préavis. E. & O. E. avril 2023.

Actual usable floor space varies from stated floor area. All furniture is for illustrative purpose only and not included in the suite. All dimensions are approximate. Sizes and specifications are subject to change without notice. E. & O. E. April 2023.

Un projet signé I A project by

BROCCOLINI