


PENFIELD

STUDIO + MEDIA | 1 SDB

UNITÉ 390 - 475 pi²

TOTAL 390 - 475 pi²

- | | | |
|---|---------------------|-----------------|
| 1 | SALON | 11'-1" X 13'-8" |
| 2 | CUISINE | 11'-1" X 11'-3" |
| 3 | SALLE DE BAIN | 4'-6" X 8'-7" |
| 4 | LAVEUSE ET SÈCHEUSE | |

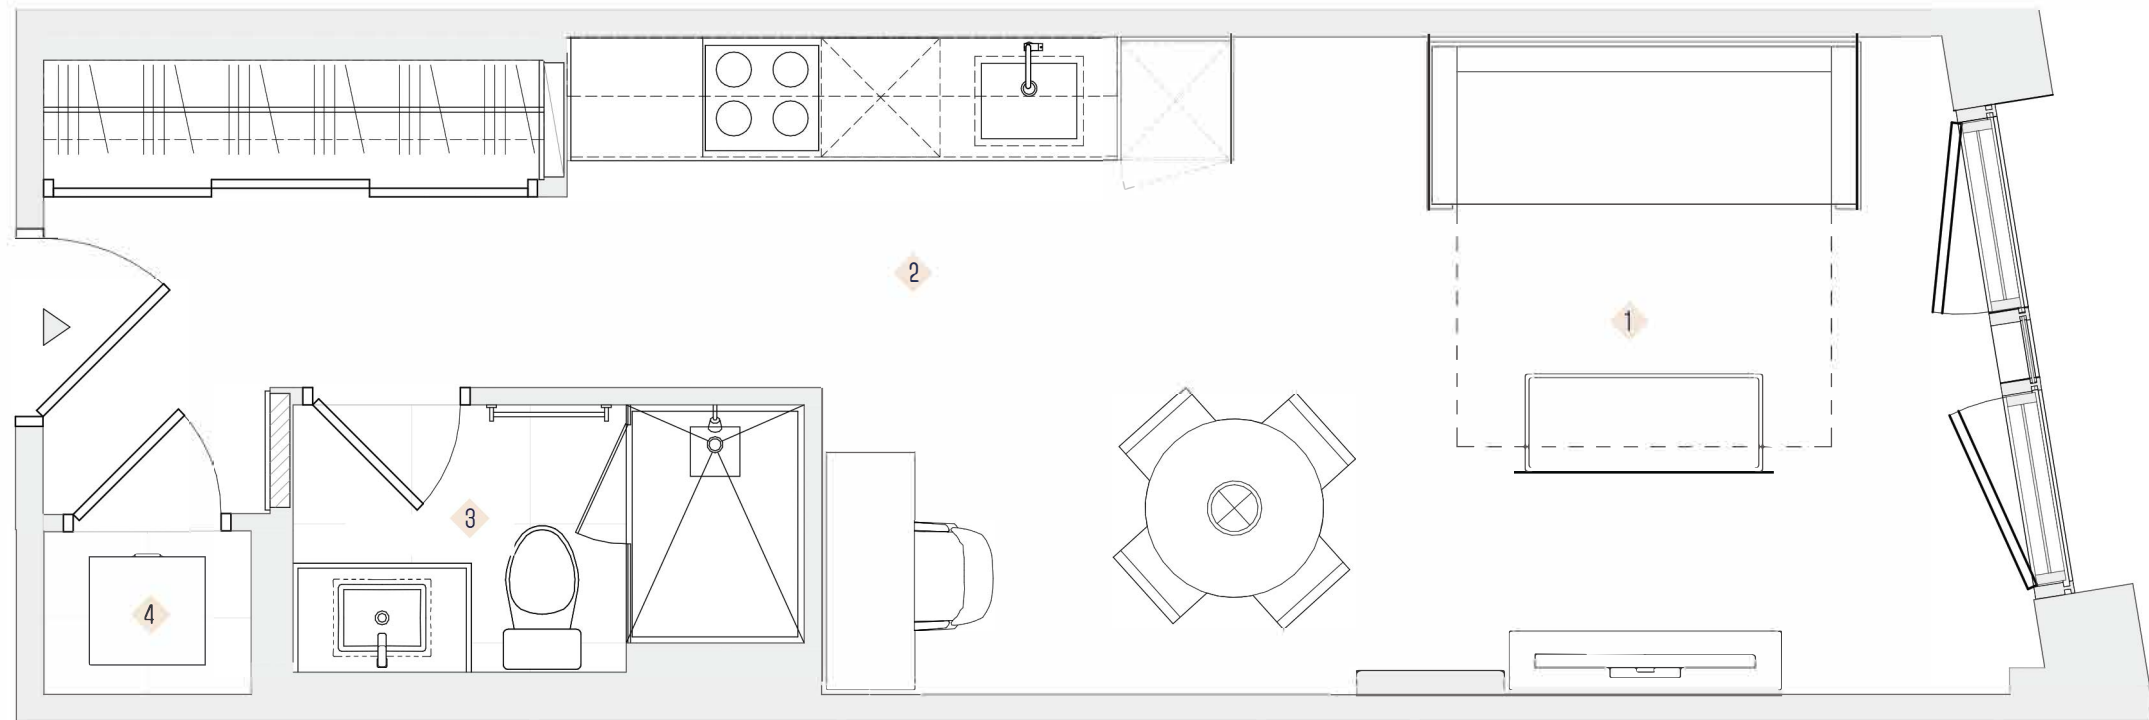


COLLECTION PENFIELD

STUDIO

[Ouest] - SUITE 110 [433 pi²]
[Ouest] - SUITE 208 [432 pi²]
[Ouest] - SUITE 209 [455 pi²]

[Ouest] - SUITES 210 - 510 [475 pi²]
[Ouest] - SUITES 309 - 609 [454 pi²]

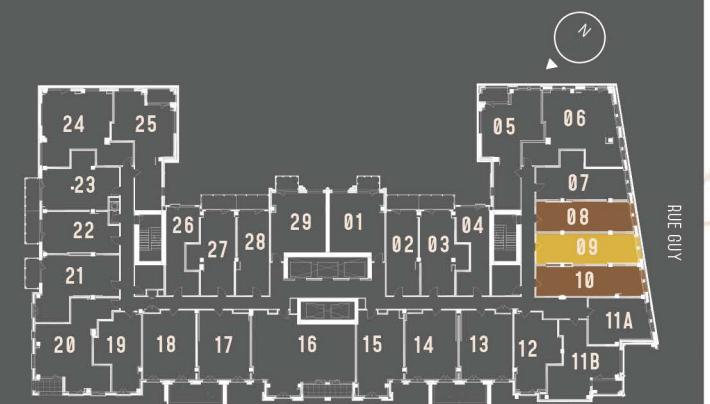

RUE SHERBROOKE O.

La surface au sol utilisable réelle varie de la surface au sol indiquée. Tous les meubles sont à titre indicatif seulement et ne sont pas inclus dans la suite. Toutes les dimensions sont approximatives. Les tailles et les spécifications sont sujettes à changement sans préavis. E. & O. E. avril 2023.

Actual useable floor space varies from stated floor area. All furniture is for illustrative purpose only and not included in the suite. All dimensions are approximate. Sizes and specifications are subject to change without notice. E. & O. E. April 2023.

Un projet signé | A project by

BROCCOLINI