


REDFORD

3 CH / 3.5 SDB

UNITÉ	2042 - 2329 pi ²
BALCON	167 pi ²
TOTAL	2209 - 2496 pi ²

◆ SALON	15'-0" X 22'-2"
◆ CUISINE	19'-7" X 22'-2"
◆ CHAMBRE PRINCIPALE	12'-2" X 15'-3"
◆ GARDE-ROBE	4'-11" X 7'-5"
◆ CHAMBRE	12'-3" X 12'-0"
◆ GARDE-ROBE	5'-9" X 4'-8"
◆ SALLE DE BAIN PRINCIPALE	13'-5" X 9'-10"
◆ SALLE DE BAIN	5'-8" X 10'-1"
◆ CHAMBRE	13'-1" X 10'-5"
◆ SALLE DE BAIN	5'-0" X 9'-8"
◆ SALLE D'EAU	3'-9" X 9'-10"
◆ PENDRIE À L'ENTRÉE	5'-8" X 3'-10"
◆ GARDE-MANGER	10'-3" X 4'-3"
◆ LAVEUSE & SÈCHEUSE	6'-11" X 6'-4"
◆ BALCON	23'-5" X 5'-1"
◆ BALCON	5'-4" X 9'-6"
◆ LOCAL MÉCANIQUE	

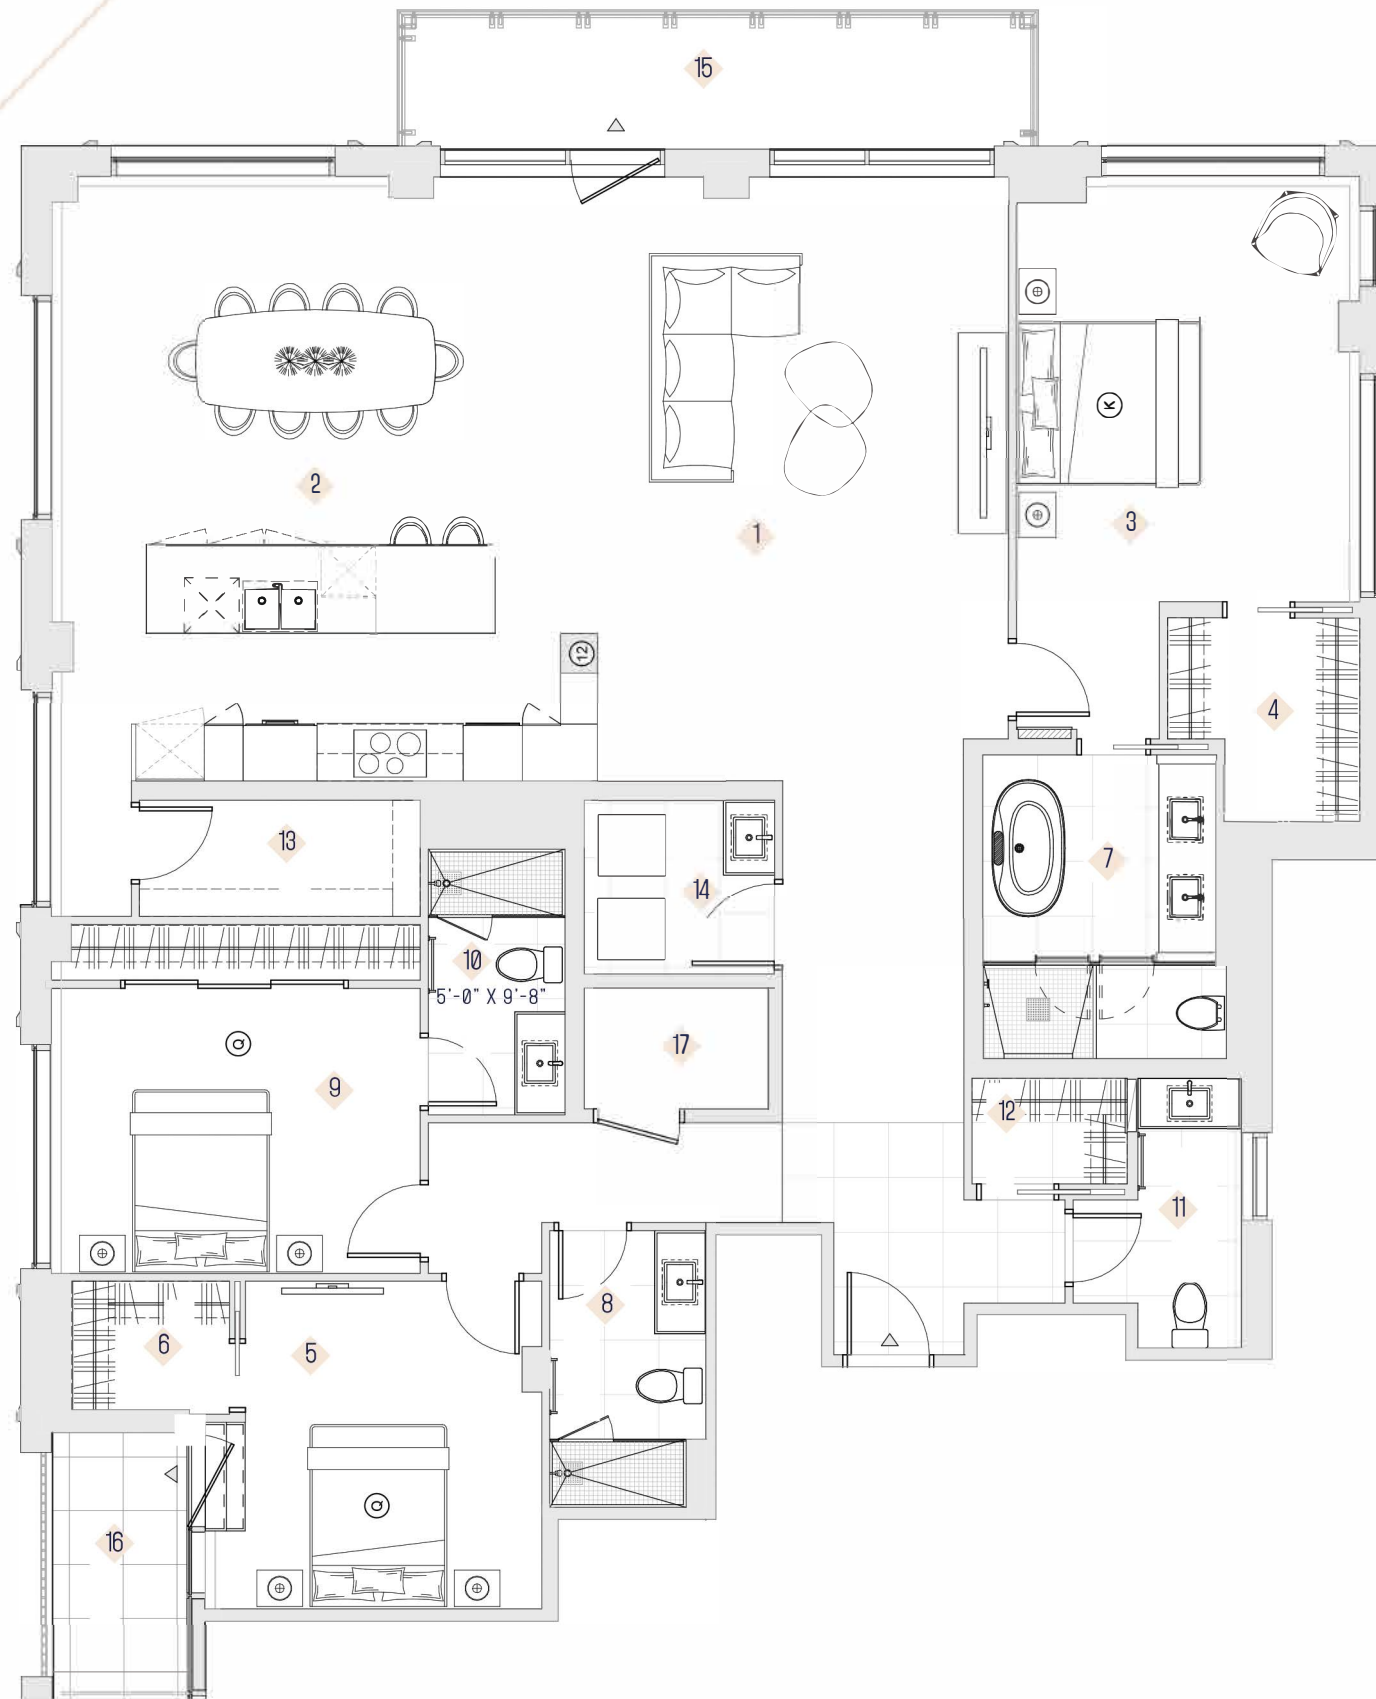


COLLECTION REDFORD

PENTHOUSE
3 CHAMBRES

[Sud-est] - SUITE 2102 [2329 PI²]
[Sud-est] - SUITE 2202 [2330 PI²]
[Sud-est] - SUITE 2302 [2067 PI²]
[Sud-est] - SUITE 2402 [2068 PI²]

[Sud-ouest] - SUITE 2107 [2252 PI²]
[Sud-ouest] - SUITE 2207 [2042 PI²]

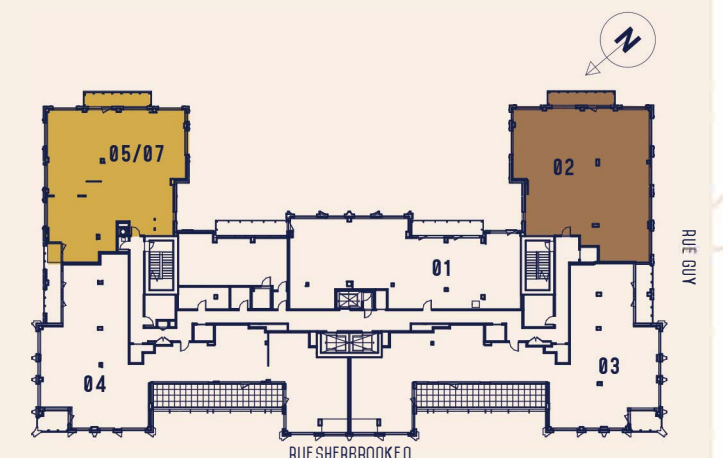

La surface au sol utilisable réelle varie de la surface au sol indiquée. Tous les meubles sont à titre indicatif seulement et ne sont pas inclus dans la suite. Toutes les dimensions sont approximatives. Les tailles et les spécifications sont sujettes à changement sans préavis. E. & O. 2 avril 2023.

Actual useable floor space varies from stated floor area. All furniture is for illustrative purpose only and not included in the suite. All dimensions are approximate. Sizes and specifications are subject to change without notice. E. & O. April 2023.

UN IMMEUBLE À PROPOSER
BROCCOLINI