

SIMPSON


1 CH / 1 SDB

UNITÉ 552 - 555 pi²

BALCON 45 pi²

TOTAL 597 - 600 pi²


1	SALON	11'-4" X 12'-1"
2	CUISINE	11'-3" X 7'-10"
3	CHAMBRE	8'-6" X 10'-1"
4	SALLE DE BAIN	8'-7" X 5'-0"
5	BALCON	4'-7" X 10'-2"
6	LAVEUSE ET SÉCHEUSE	

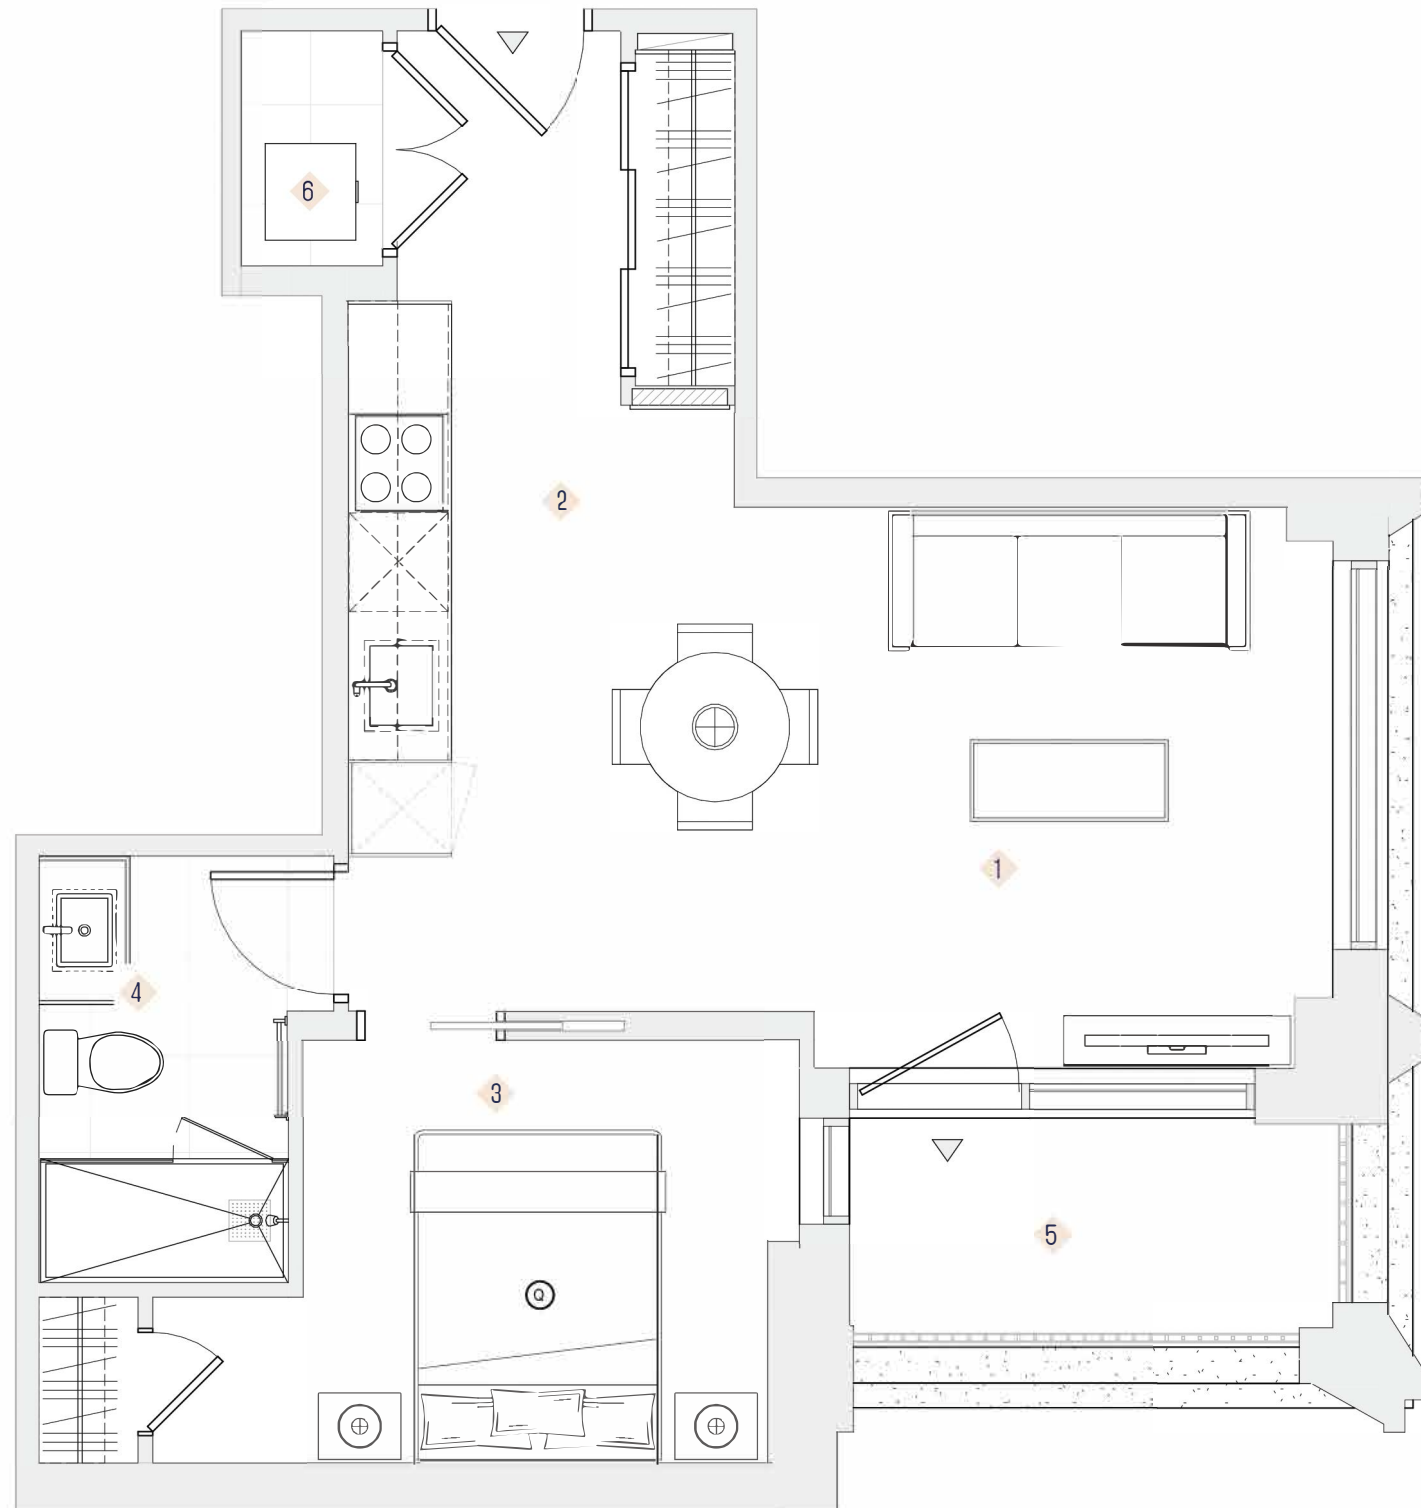

COLLECTION SIMPSON

1 CHAMBRE

[Nord-ouest] - SUITES 211B - 511B [555 PI²]

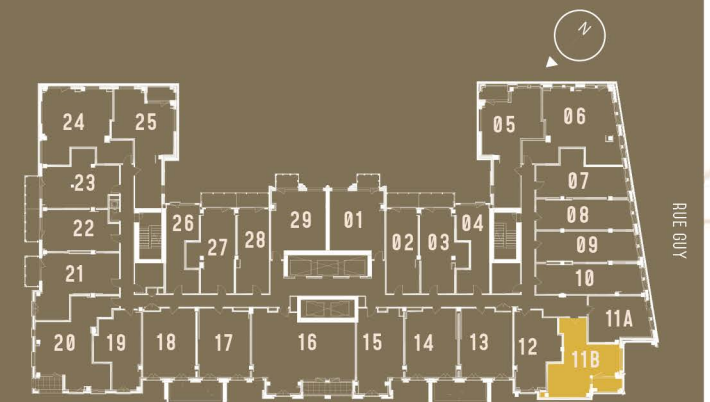

RUE SHERBROOKE O.

La surface au sol utilisable réelle varie de la surface au sol indiquée. Tous les meubles sont à titre indicatif seulement et ne sont pas inclus dans la suite. Toutes les dimensions sont approximatives. Les tailles et les spécifications sont sujettes à changement sans préavis. E. & O. E. avril 2023.

Actual usable floor space varies from stated floor area. All furniture is for illustrative purpose only and not included in the suite. All dimensions are approximate. Sizes and specifications are subject to change without notice. E. & O. E. April 2023.

Un projet signé I A project by

BROCCOLINI