


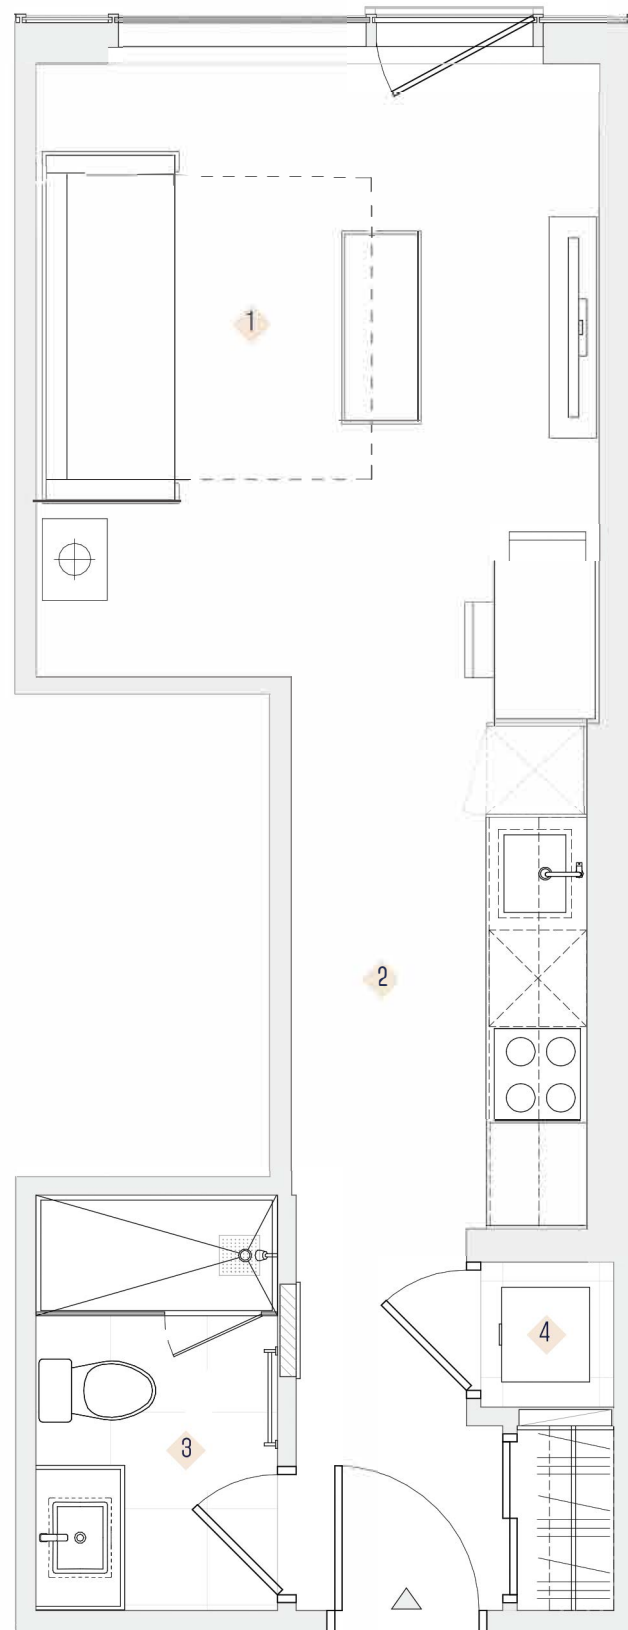

COLLECTION STANLEY
STUDIO

[Sud] - SUITES 226 AND 426 (359 PI²)
[Sud] - SUITES 304 - 1504 (359 PI²)

[Sud] - SUITES 626 - 826 (363 PI²)
[Sud] - SUITES 1026 - 1626 (359 PI²)



LE SHERBROOKE
UN RICHE HÉRITAGE

STANLEY

STUDIO | 1 SDB

UNITÉ 359 - 363 pi²

TOTAL 359-363 pi²

- | | | |
|---|----------------------|-----------------|
| 1 | SALON/SALLE À MANGER | 11'-8" X 12'-8" |
| 2 | CUISINE | 6'-2" X 11'-5" |
| 3 | SALLE DE BAIN | 5'-0" X 8'-7" |
| 4 | LAVEUSE ET SÈCHEUSE | |



RUE SHERBROOKE O.

La surface au sol utilisable réelle varie de la surface au sol indiquée. Tous les meubles sont à titre indicatif seulement et ne sont pas inclus dans la suite. Toutes les dimensions sont approximatives. Les tailles et les spécifications sont sujettes à changement sans préavis. E. & O. E. avril 2023.

Actual useable floor space varies from stated floor area. All furniture is for illustrative purpose only and not included in the suite. All dimensions are approximate. Sizes and specifications are subject to change without notice. E. & O. E. April 2023.

Un projet signé I A project by

BROCCOLINI