




COLLECTION ST.JAMES

1 CHAMBRE

[Sud] - SUITES 229 AND 829 (503 PI²)
[Sud] - SUITES 1201 - 1401 (503 PI²)

[Sud] - SUITES 1229 - 1429 (503 PI²)

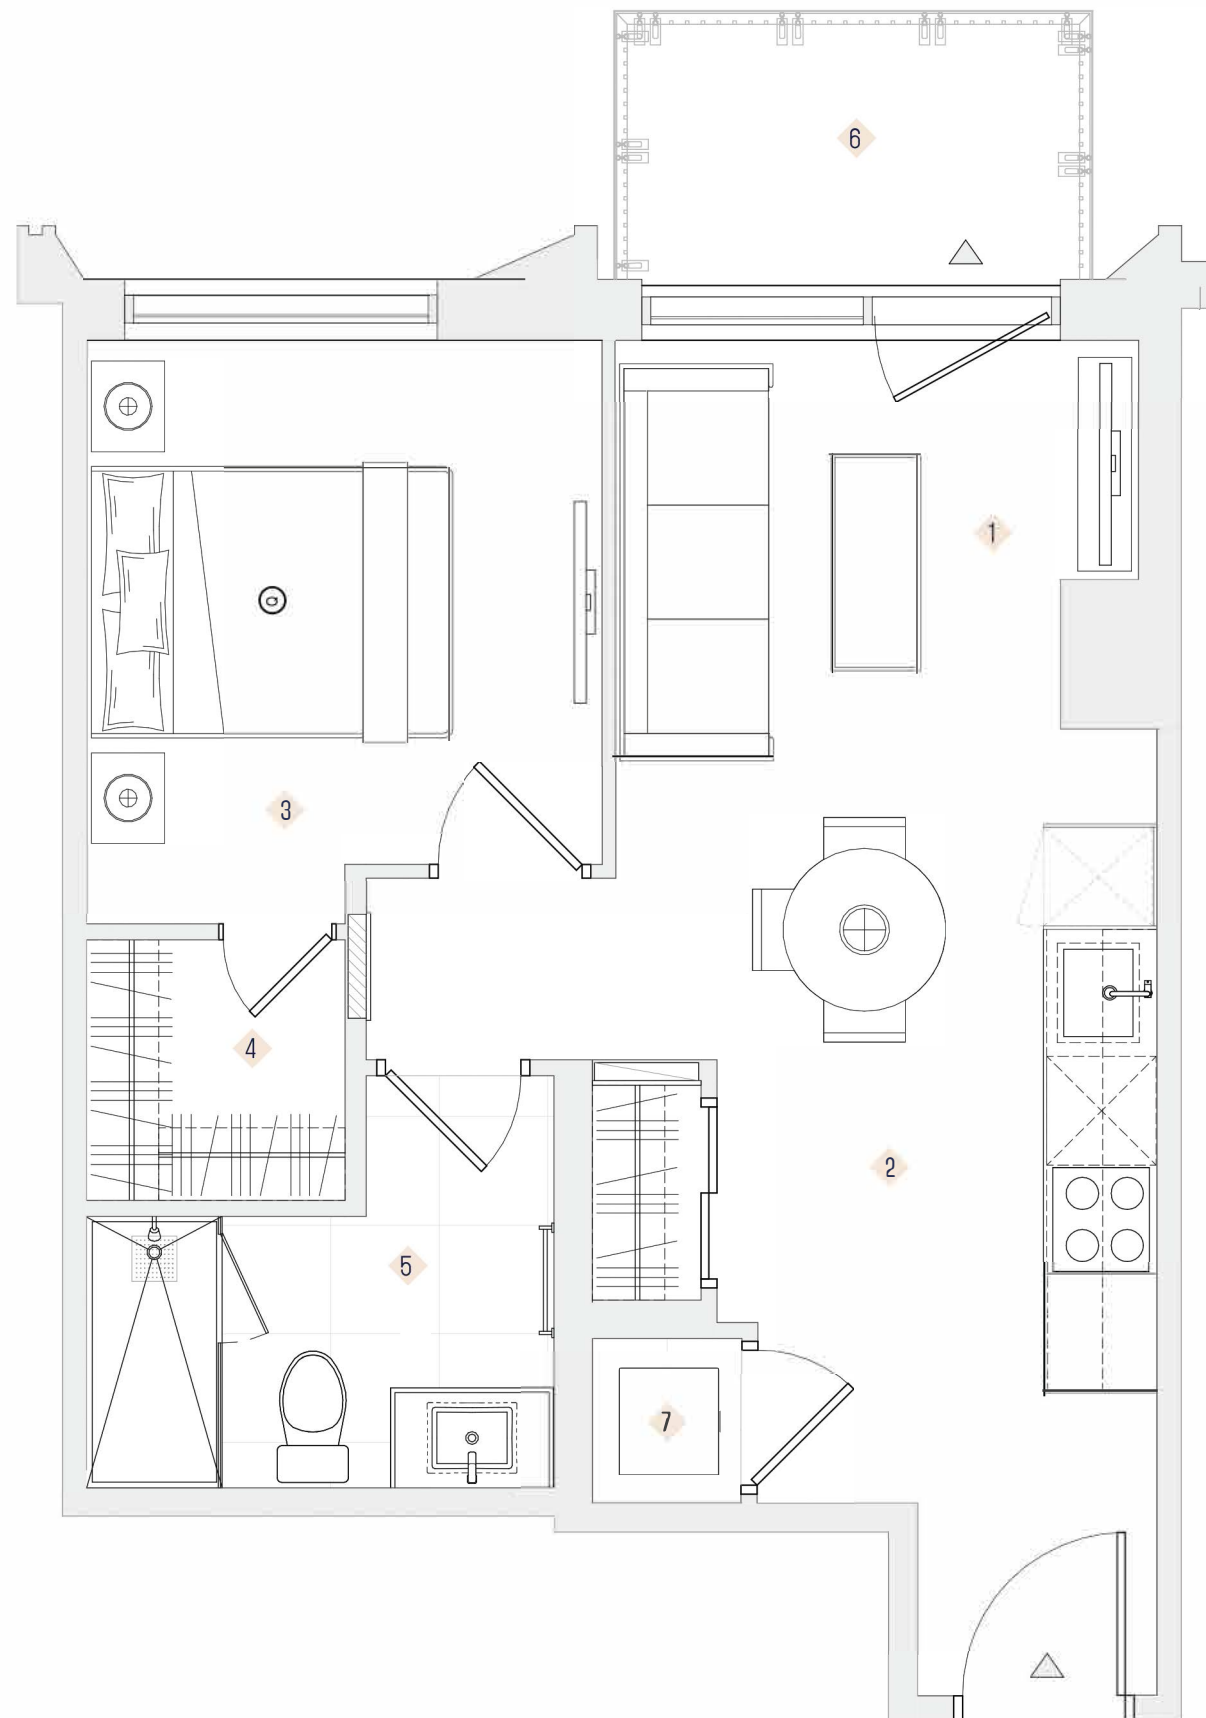

LE SHERBROOKE


UN RICHE HÉRITAGE

ST.JAMES

1 CH / 1 SDB

UNITÉ	503 pi ²
BALCON	43 pi ²
TOTAL	546 pi ²

1	SALON	9'-7" X 8'-11"
2	CUISINE	8'-1" X 10'-6"
3	CHAMBRE	9'-6" X 9'-8"
4	GARDE-ROBE	4'-9" X 4'-9"
5	SALLE DE BAIN	8'-7" X 5'-0"
6	BALCON	8'-9" X 5'-0"
7	LAVEUSE ET SÉCHEUSE	

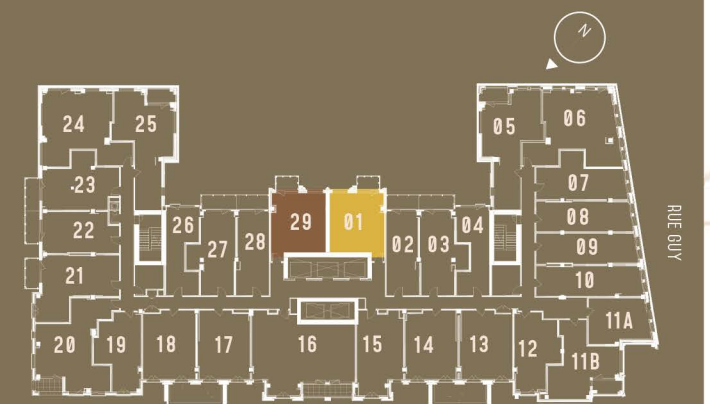

RUE SHERBROOKE O.

La surface au sol utilisable réelle varie de la surface au sol indiquée. Tous les meubles sont à titre indicatif seulement et ne sont pas inclus dans la suite. Toutes les dimensions sont approximatives. Les tailles et les spécifications sont sujettes à changement sans préavis. E. & O. E. avril 2023.

Actual usable floor space varies from stated floor area. All furniture is for illustrative purpose only and not included in the suite. All dimensions are approximate. Sizes and specifications are subject to change without notice. E. & O. E. April 2023.

Un projet signé I A project by

BROCCOLINI