

# LE SHERBROOKE


UN RICHE HÉRITAGE

## VAN HORNE

2 CH / 2 SDB

UNITÉ	1198 - 1339 pi <sup>2</sup>
BALCON	82 pi <sup>2</sup>
TOTAL	1280 - 1421 pi <sup>2</sup>


1 SALON	12'-1" X 20'-10"
2 CUISINE	8'-3" X 16'-0"
3 CHAMBRE PRINCIPALE	11'-1" X 11'-3"
4 GARDE-ROBE	5'-1" X 6'-4"
5 CHAMBRE	11'-5" X 11'-2"
6 SALLE DE BAIN PRINCIPALE	9'-9" X 13'-9"
7 SALLE DE BAIN	8'-10" X 5'-0"
8 BALCON	4'-1" X 17'-11"
9 LAVEUSE ET SÉCHEUSE	

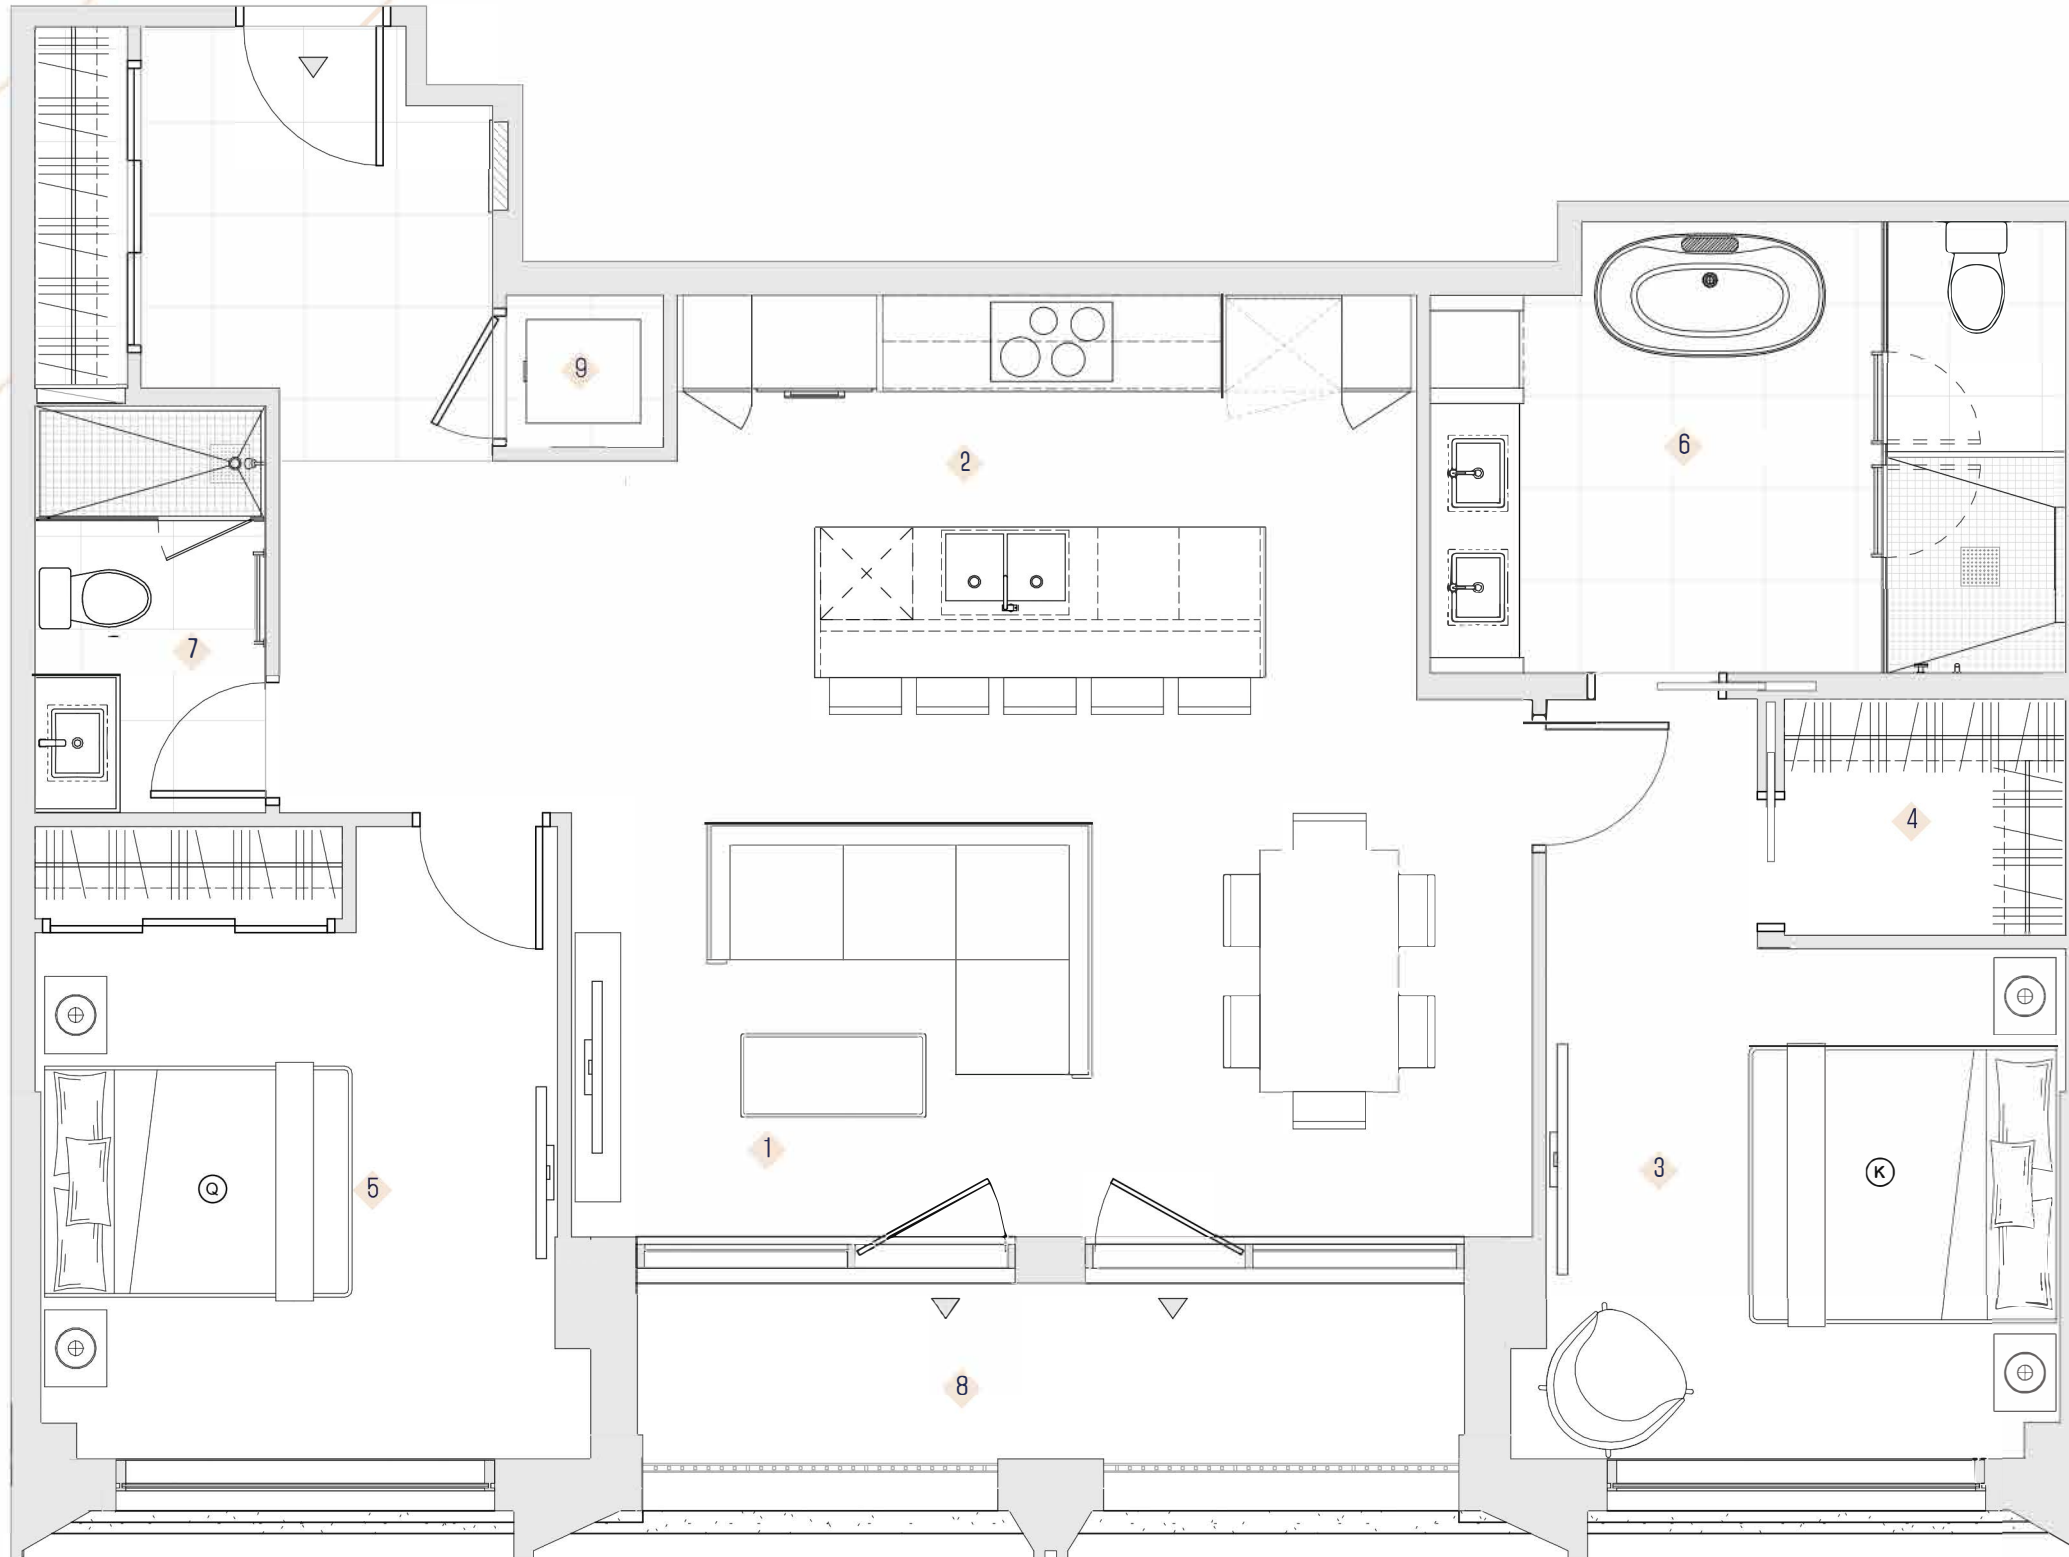

### COLLECTION VAN HORNE

SUITE EXÉCUTIVE  
2 CHAMBRES

[Sud] - SUITE 1901 (1339 PI<sup>2</sup>)

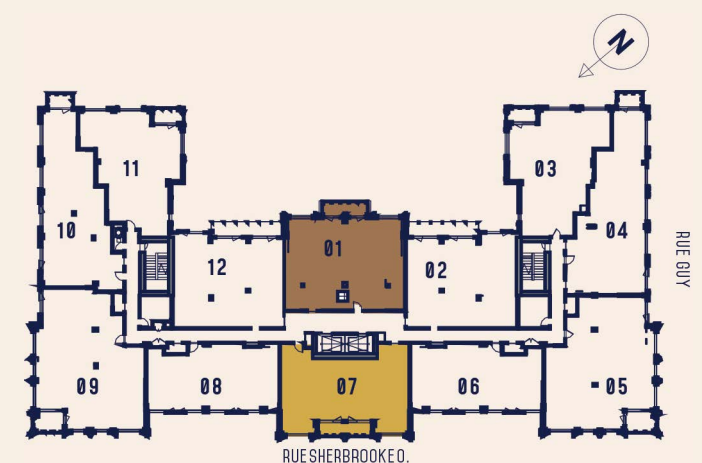

La surface au sol utilisable réelle varie de la surface au sol indiquée. Tous les meubles sont à titre indicatif seulement et ne sont pas inclus dans la suite. Toutes les dimensions sont approximatives. Les tailles et les spécifications sont sujettes à changement sans préavis. E. & O. E. avril 2023.

Actual usable floor space varies from stated floor area. All furniture is for illustrative purpose only and not included in the suite. All dimensions are approximate. Sizes and specifications are subject to change without notice. E. & O. E. April 2023.

UN PROJET SIGMA A PROPOSÉ PAR  
**BROCCOLINI**